





inplanting
1/200


bruto vloeroppervlakte: 144 m²
oppervlakte perceel: 156m²
tuin (incl. terras) 84m²
3 slaapkamers

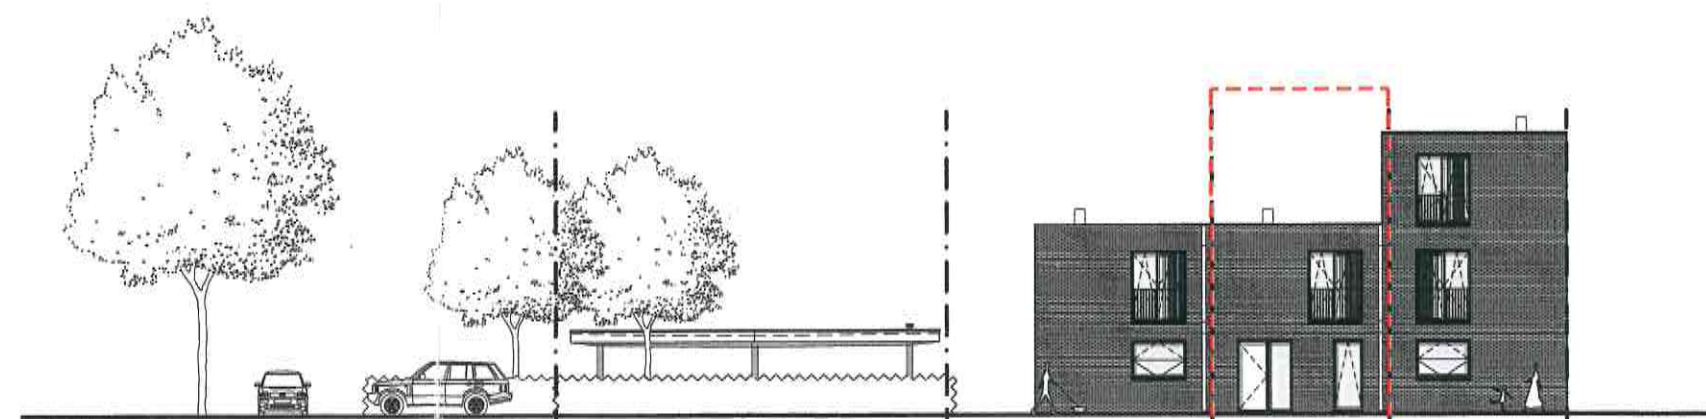

voorgevel noordoost
1/250

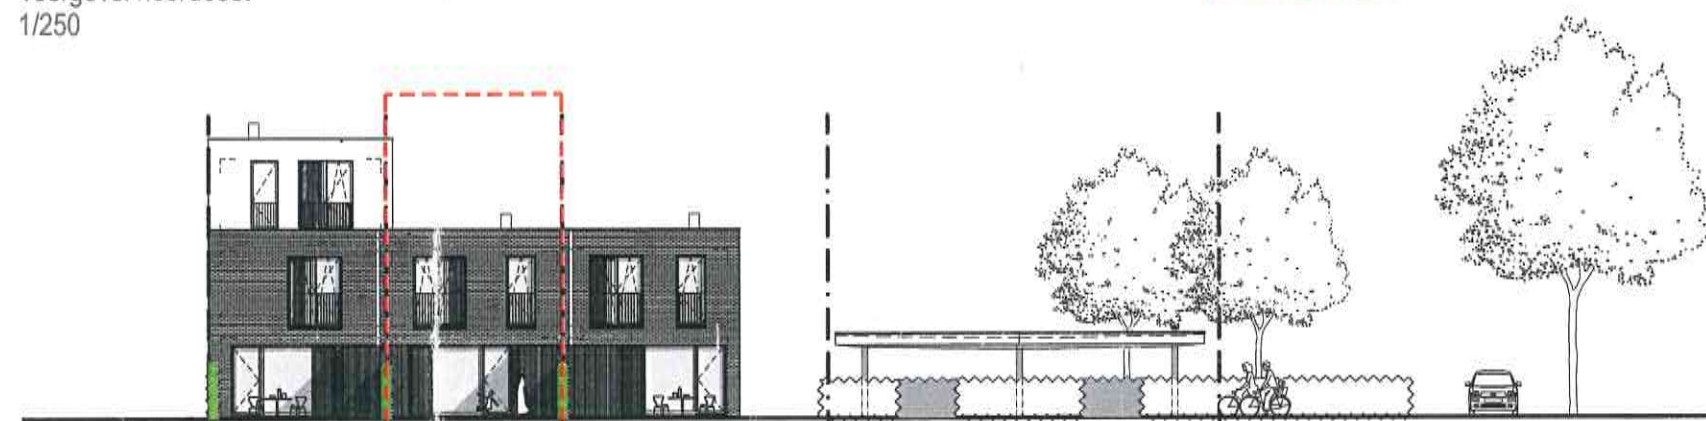

achtergevel zuidwest
1/250

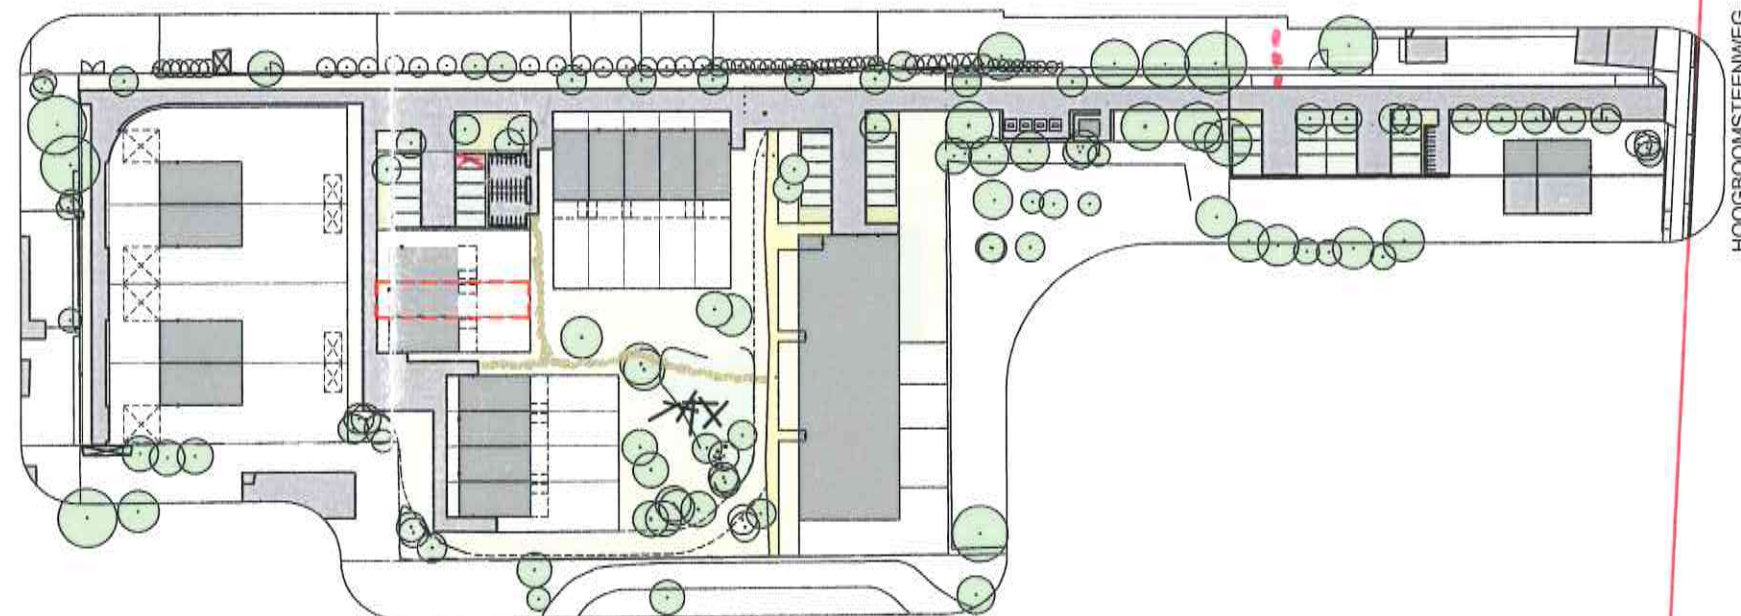

omgevingsplan
1/1250

LEGENDE

- dragende wanden
- niet-dragende wanden
- verlaagd plafond

** in berging leidingen/kanalen zichtbaar

Dit plan is indicatief. Alle maten zijn richtinggevend. Meubilair en toebehoren zijn illustratief en maken geen deel uit van de verkoopovereenkomst.