



vzw - AIB-VINÇOTTE BELGIUM - asbl
Exploatiezetel: Jan Olieslagerslaan 35 • 1800 Vilvoorde
Tel +32(0)2 674 57 11 • fax +32(0)2 674 59 59 • info@vincotte.be • www.vincotte.com
Maatschappelijke zetel: Diamant Building • Boulevard A. Reyerslaan 80 • 1030 Brussels

Verslag nr.: P3716037

N 093307

Safety, quality and environmental services

☐ Antwerpen - Limburg : Tel.: 03 221 86 11
☐ Brabant : Tel.: 02 674 57 11

☐ Oost & West Vlaanderen : Tel.: 09 244 77 11
☐ Wallonië : Tel.: 081 432 611

Resi. Code:

1

PROCES-VERBAAL VAN GELIJKVORMIGHEIDSONDERZOEK EN/OF CONTROLEBEZOEK VAN EEN ELEKTRISCHE LAAGSPANNINGSINSTALLATIE

Lid nr.:	Aanvrager:
Verantwoordelijke voor de werken:	Installatie:
Naam, Voornaam:	Naam, Voornaam: <u>NOYENS P.</u>
Ident. Kaart nr.:	Adres: <u>Generaal Hakevustlaan 37</u>
BTW nr.: BE	Post nr. + Stad: <u>2170 Merkssem</u>
	Tel.: <u>1</u>
	Eigenaar of beheerder:

Basis van het onderzoek: ☐ Algemeen Reglement op de Elektrische Installaties (AREI) ☐ ARAB ☐

☐ Art 270	☐ ingebruikname	☐ wijziging	☐ uitbreiding	☒ Art 86	☐ Art 271bis	☒ Woon eenheid
	☐ mobiel	☐ tijdelijk		☐ Art 87	☐ Art 278	☒ Huishoudelijke werkeenheden
☒ Art 271	☐ periodiek	☒ controle	☐	☐ Art 88	☐ Art	☒ Gemeenschappelijke delen
☒ Art 276	☒ verzwarende	☐ Art 276bis: verkoop van een woon eenheid		☐ Art	☐ Art	☒ Werkeenheden

Algemene gegevens elektrische installatie:

Gegevens verdelers	EAN	☐ EAN niet meegedeeld	☐ kWh meter niet geplaatst
	kWh meter nr.:	Meterstand dag:	nacht:
	Bescherming aansluiting (A):	☐ 20 ☐ 25 ☐ 32 ☒ 40 ☐ 50 ☐ 63 ☐ 80 ☐ 100	☐ kWh excl. nacht meter:
Gegevens installatie	Ontworpen voor U _n :	☐ 230V ☒ 3x230V ☐ 3N400V	Type aardelektrode:
	Maximale nominale stroom (A):	☐ 20 ☐ 25 ☐ 32 ☒ 40 ☐ 50 ☐ 63 ☐ 80 ☐ 100	☐ aardingslus ☒ pen / baar
	Voedingsleiding hoofdbord:	<u>3</u> X <u>10</u> mm ² - Type:	☐
Beschrijving installatie	Algemene differentieelstroominrichting:	<u>40</u> A / <u>300</u> mA	Aantal borden: <u>1</u>
☐ Zie bijlage			Aantal eindstroombanen: <u>13</u>

Metingen - testen - controles - verzegeling:

☒ Rechtstreekse aanraking	☒ Onrechtstreekse aanraking	☒ Montage	☒ Materialen	☒ Materieel	☒ I-/doorsnede	☒ Schema's
☒ Aardingsweerstand: <u>16.9</u> Ω	☒ Algemeen isolatieniveau: <u>1.0</u> MΩ	☒ Controle foutlus	☒ Aardingscontinuïteit	☒ Test DSI		
Differentieelstroominrichting: ☐ werd verzegeld ☐ was verzegeld ☒ was niet verzegeld ☐ kan niet verzegeld worden						

Inbreuken - Opmerkingen (voor de betekenis van eventuele codes: zie keerzijde)

Inbreuken		Visum DNB:
Nieuwe installatie		
☐ Nihil		
Inbreuken		Aangestelde DNB:
Bestaande installatie		Naam:
☒ Nihil		
Opmerkingen		Visum:
☐ Nihil		

Besluit(en):

☐ De nieuwe installatie voldoet **voldoet niet** aan het AREI.

☒ De bestaande installatie **voldoet** **voldoet niet** aan het AREI.

Agent bezoeker:

Naam: Conleman

Agent nr.: 3716

Datum: 27/10/2009

Aantal bijlagen: ☐ Situatieschema(s): 4

☒ Eéndraadsschema(s): 1

Voor de directeur generaal: Handtekening

De installatie dient opnieuw gecontroleerd te worden:

vóór 27/10/2034 (*)

• door hetzelfde erkend organisme (**)

(*) termijn onder voorbehoud van wijziging van de reglementering


Dit proces-verbaal dient bewaard te worden in het dossier van de elektrische installatie en dit dossier dient elke aangebrachte wijziging te vermelden.


De Federale overheidsdienst economie dient bij ieder ongeval, rechtstreeks of onrechtstreeks te wijten aan elektriciteit waarbij personen betrokken zijn, ingelicht te worden.

(**) De werken, nodig om de inbreuken te doen verdwijnen, moeten zonder vertraging uitgevoerd worden en alle maatregelen moeten getroffen worden opdat de in overtreding zijnde installatie, indien ze in dienst blijft, geen gevaar vormt voor personen of goederen. Indien bij het nieuw controlebezoek, na max. 1 jaar, de overtredingen niet verdwenen zijn moet het erkend organisme een kopie van het proces-verbaal van het controlebezoek overmaken aan de Algemene Directie Energie die belast is met het hoog toezicht.


EENDRAADSCHEMA GM37


eigenaar	woning gelegen te	keuring
naam Pascale Nuyens	adres Generaal Mahieustraat 37	naam Vincotte
adres Randerode 53	2170 Merksem	datum 27/10/2009
2940 Stabroek		
tel/fax/mail		telfax/mail
handtekening		handtekening

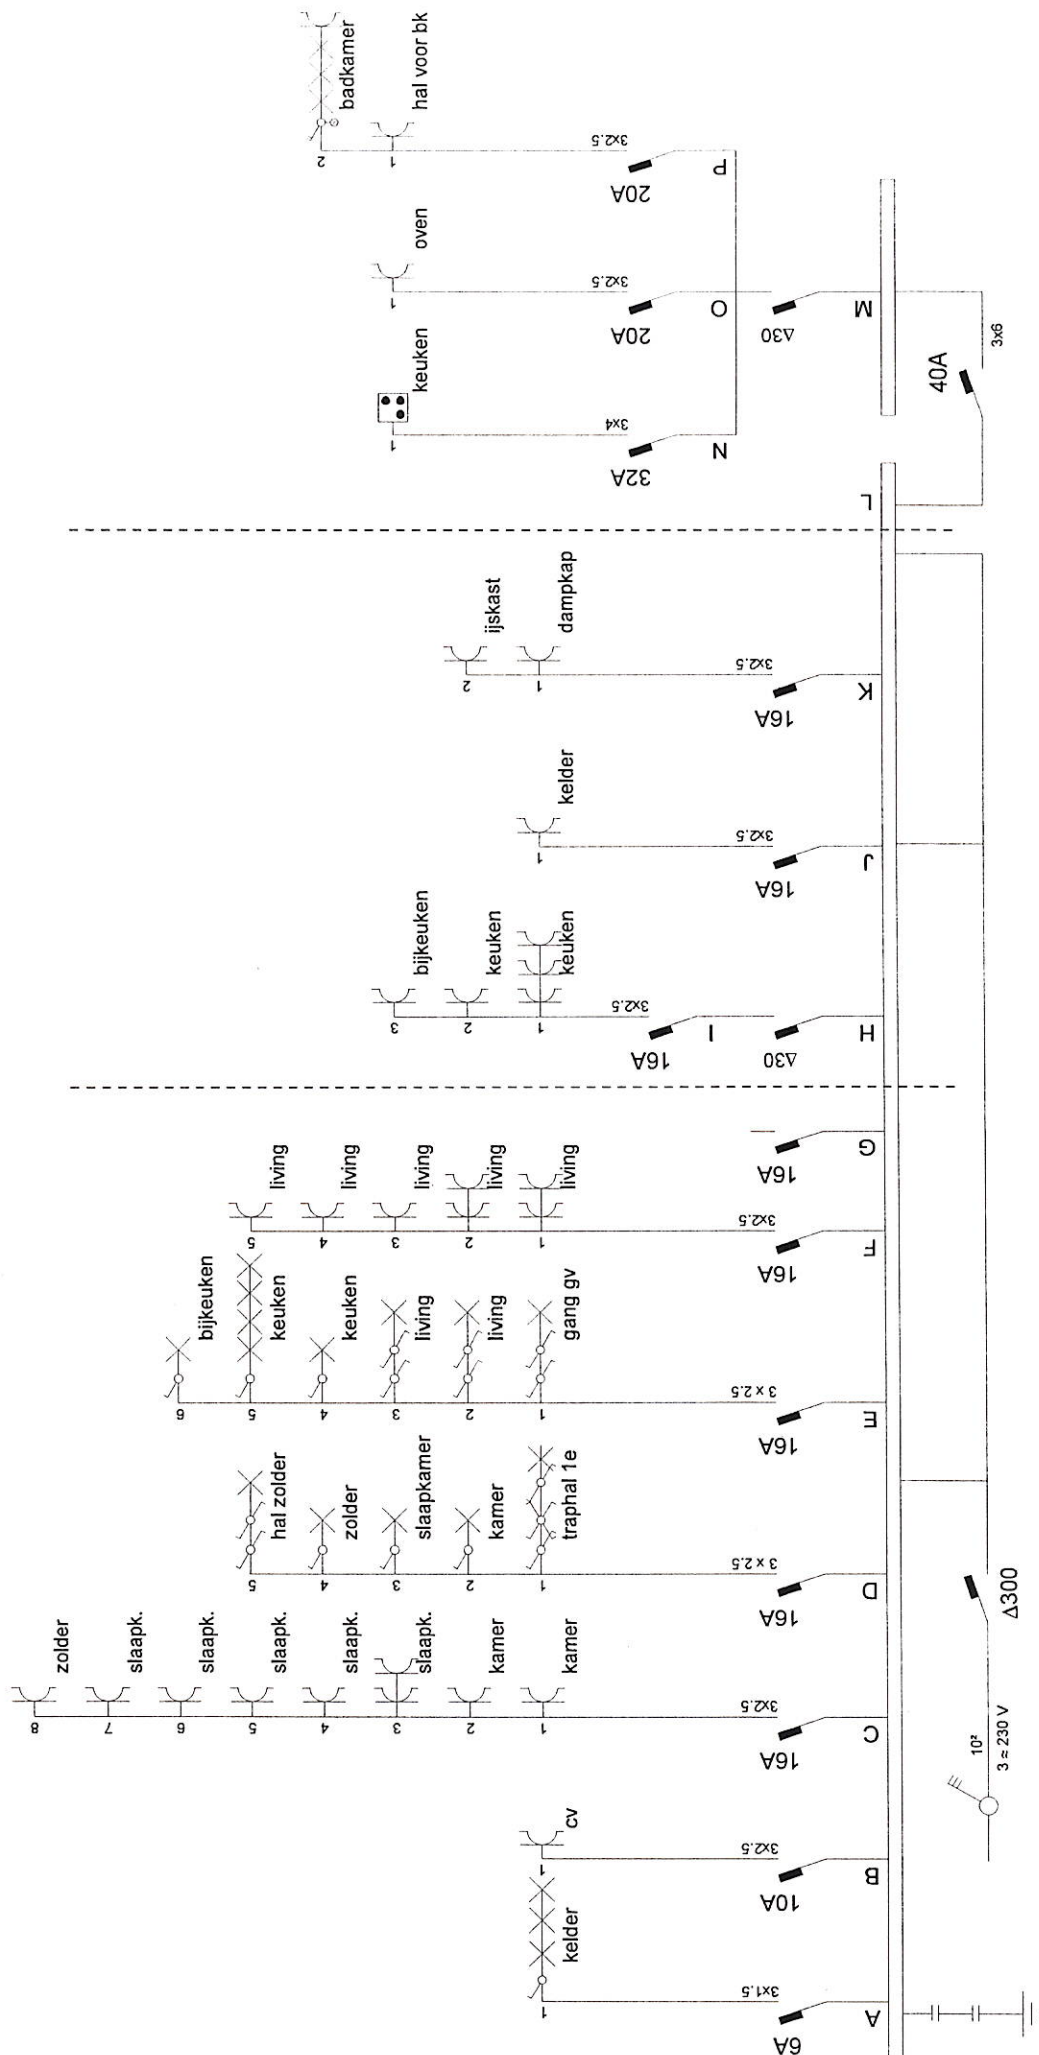

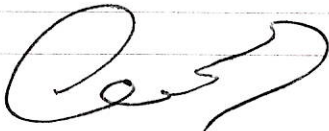
eigenaar	woning gelegen te	keuring
naam Pascale Nuyens	adres Generaal Mahieustraat 37	naam <i>Vercotte 3716</i>
adres Randerode 53	2170 Merksem	adres
2940 Stabroek		
tel/fax/mail		tel/fax/mail
handtekening 		handtekening 

SITUATIESCHEMA KELDER GM37

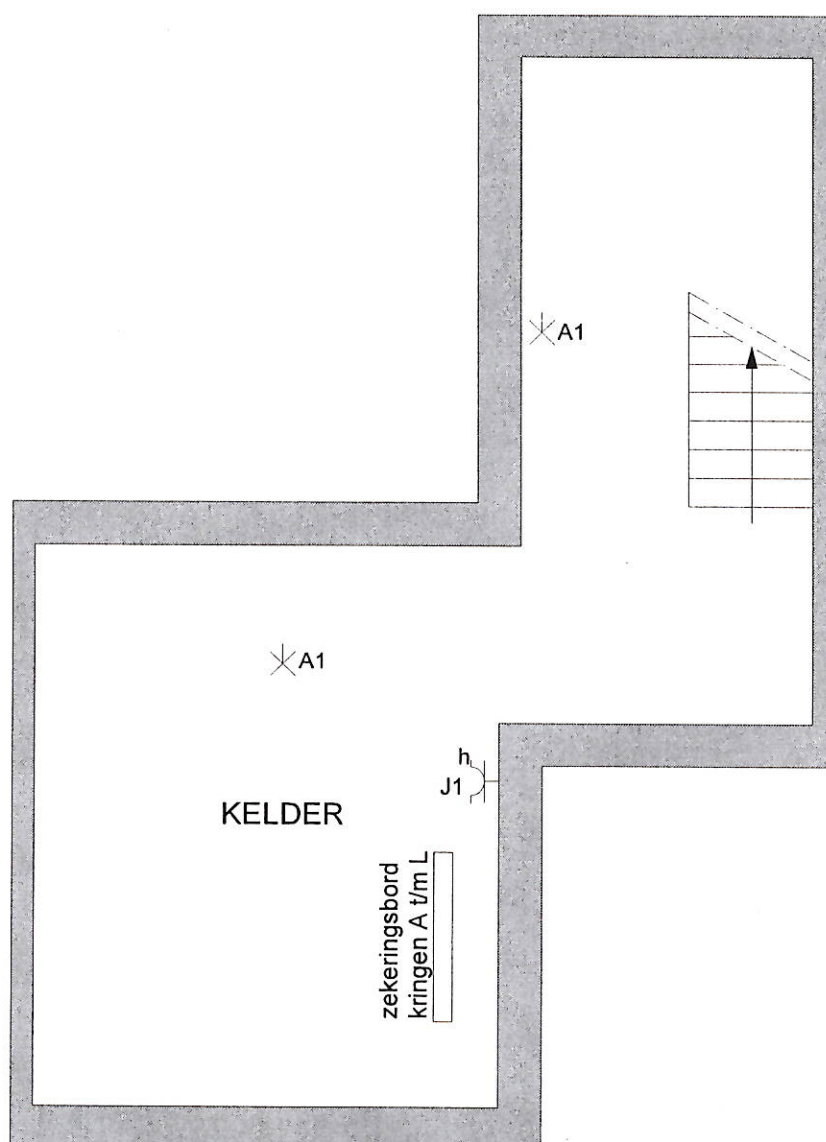

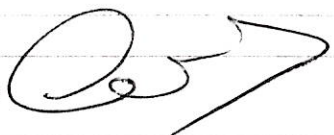
eigenaar	woning gelegen te	keuring
naam Pascale Nuyens	adres Generaal Mahieustraat 37	naam <i>Vincotte</i> <i>3716</i> 27/10/2009 datum
adres Randerode 53	2170 Merksem	adres
2940 Stabroek		tel/fax/mail
tel/fax/mail		handtekening 
handtekening 		



SITUATIESCHEMA GELIJKVLOERS GM37

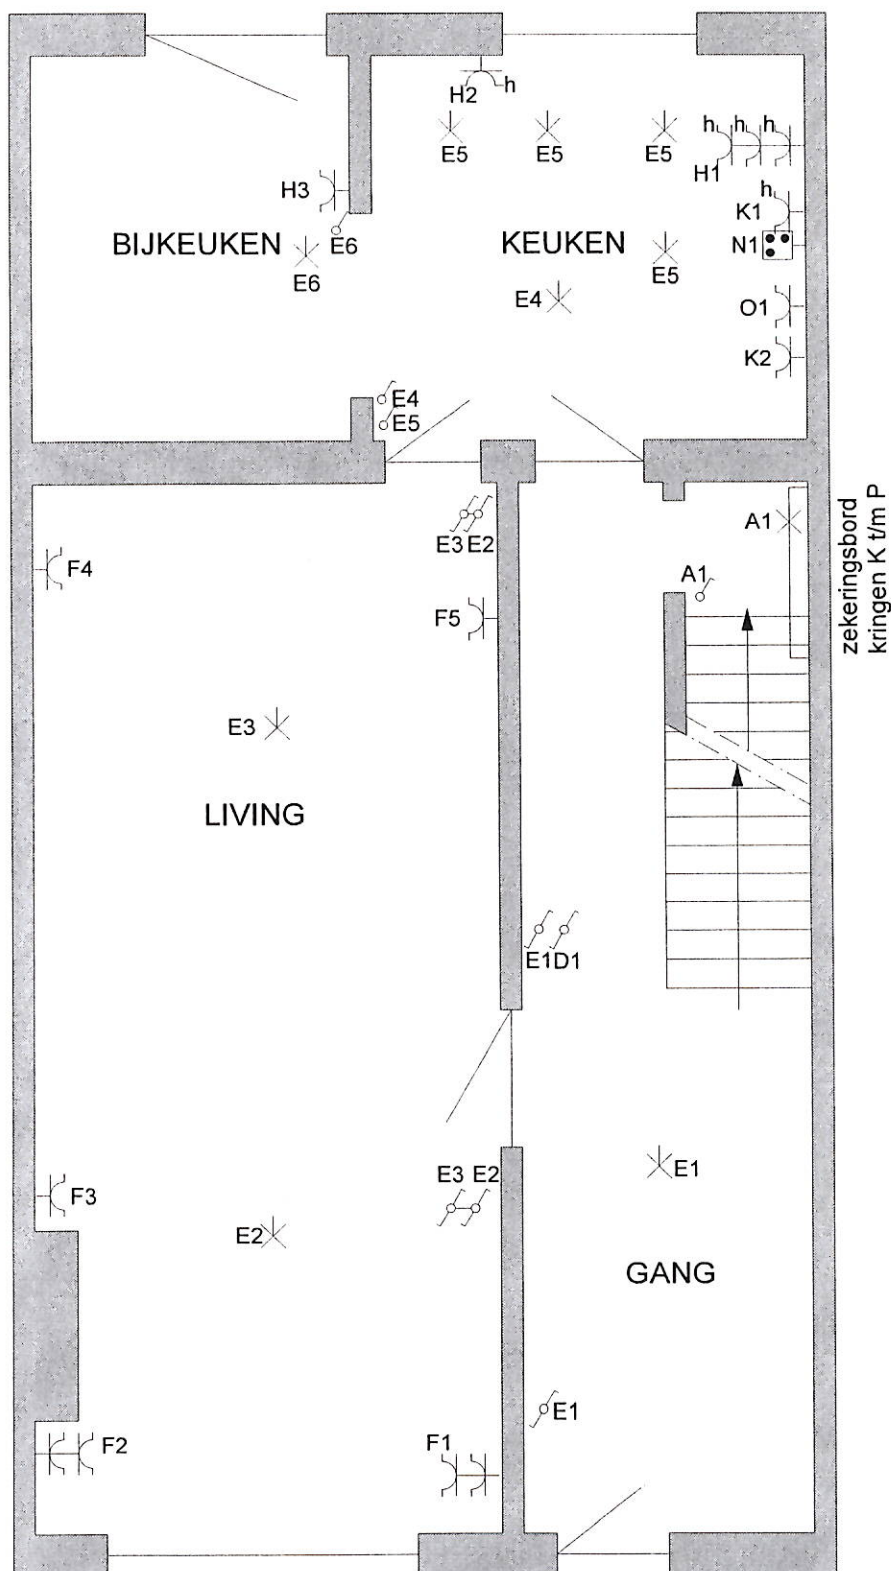

eigenaar	woning gelegen te	keuring
naam Pascale Nuyens	adres Generaal Mahieustraat 37	naam <i>Vincotte</i> <i>27/10/2008</i> datum
adres Randerode 53	2170 Merksem	adres
2940 Stabroek		tel/fax/mail
tel/fax/mail		handtekening <i>[Signature]</i>
handtekening <i>[Signature]</i>		

SITUATIESCHEMA 1E VERDIEPING GM37

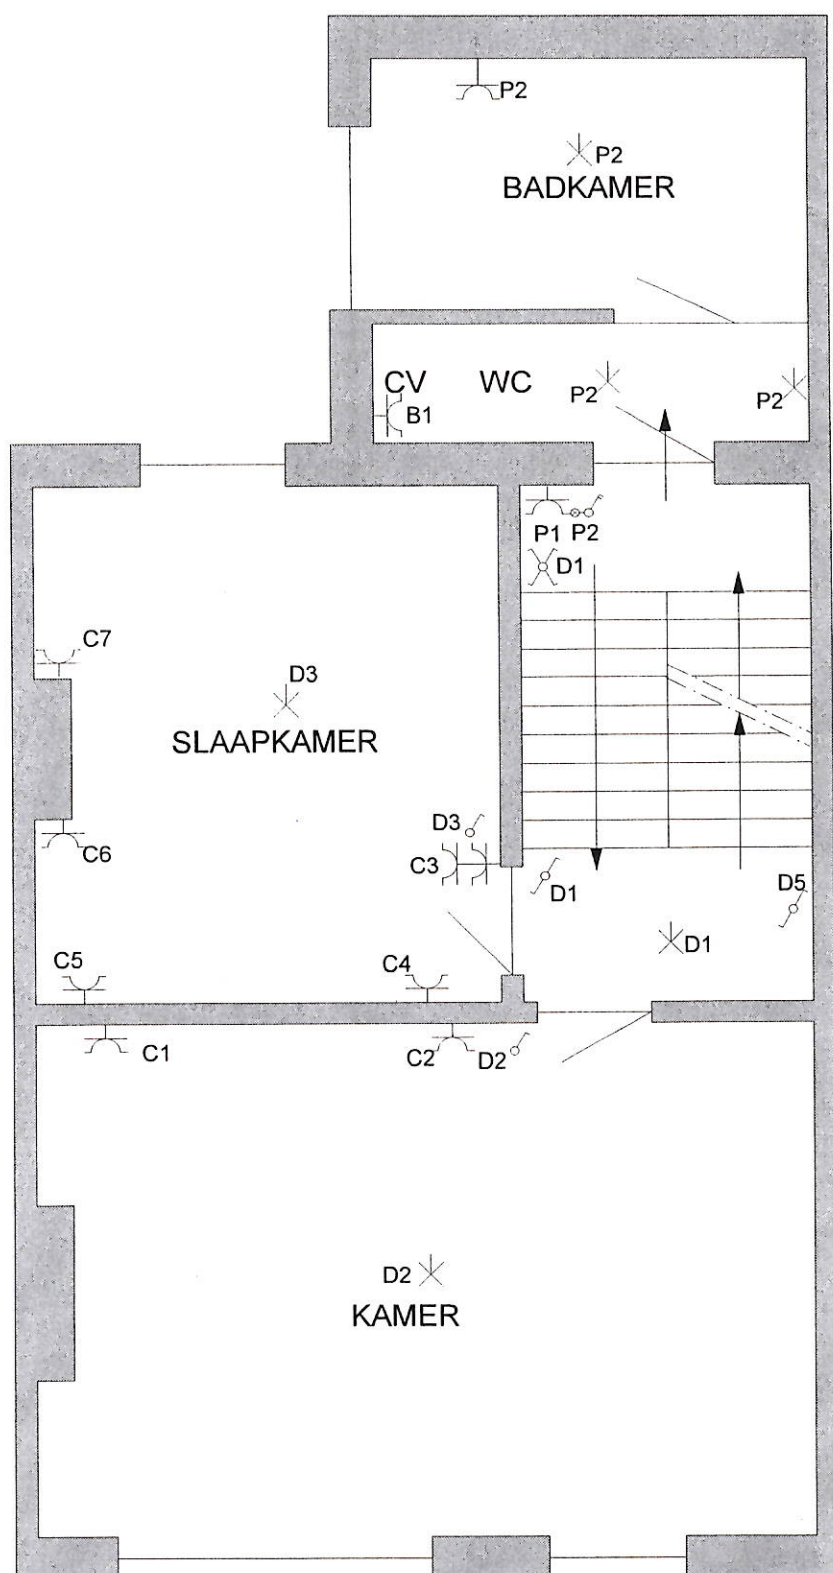

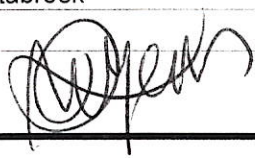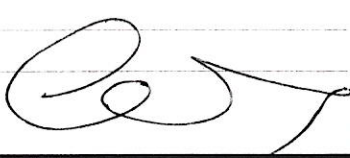eigenaar	woning gelegen te	keuring
naam Pascale Nuyens	adres Generaal Mahieustraat 37	naam Vincotte 3716 27/10/2009 datum
adres Randerode 53	2170 Merksem	adres
2940 Stabroek		
tel/fax/mail		tel/fax/mail
handtekening 		handtekening 

SITUATIESCHEMA ZOLDER GM37

