ACEG vzw
Erkend keuringsorganisme

Romeinsesteenweg 524
1853 Strombeek-Bever
tel. 02 880 8890
info@aceg.be
www.aceg.be

BELAC 522-INSP
ISO/IEC 17020

# Keuringsverslag van een elektrische laagspanning- en zeer lage spanningsinstallatie

**CONFORM**

**Datum keuring:** 19/01/2018 **Inspecteur:** Michael Van den Eynde **Mentor:** - **Installateur:** FRANKY VAN DER AUWERA BVBA - 3932

Datum verslag: 19/01/2018 B.T.W. nr.:- IK. nr.:-

Merk en type meettoestel: Metrel Eurotest ET61557 Serie Nr:: 17470084

**Plaats van het onderzoek:**

| | |
|---|---|
| Straatnaam | Tweemontstraat |
| Huisnummer | 188 |
| Postcode | 2100 |
| Gemeente | Deurne |
| Type | woning |

**Eigenaar:**

| | |
|---|---|
| Naam | Van den Broeck |
| Straatnaam | Tweemontstraat |
| Huisnummer | 188 |
| Postcode | 2100 |
| Gemeente | Deurne |


**EAN** : 54 **Teller Nr.:** : Niet bereikbaar, in valse plafond

**Aard onderzoek:** Herkeuring van huishoudelijke installaties van voor 1981 die bij het gelijkvormigheids- onderzoek of het controlebezoek in overtreding zijn met de voorschriften volgens AREI artikels 274, 278 en 86.

Netbeheerder: EANDIS Spanning: 1~230V Meter / bord verbinding: 10 mm² Max beveiliging: 40 A

Aantal borden: 1 Aantal kringen: 5 Isolatie: 2,92 MΩ

Aardelektrode: Verticaal of schuin in de grond gedreven baren, pennen of geleiders pen weerstand: 18,55 Ω

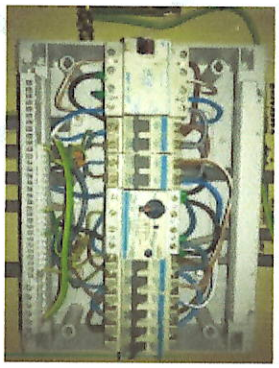

## DIFFERENTIEELSCHAKELAAR

| IΔ (mA) | In (A) | In - andere (A) | I²t | Type | Beveiligde kringen | Test | x 2,5 |
|---|---|---|---|---|---|---|---|
| 300 | 40 | | 22,5kA2s (3000A) | A | 5 | ok | ok |
| 10 | 40 | | 22,5kA2s (3000A) | A | 3 | ok | ok |

## BESCHRIJVING INSTALLATIE

| Aantal kringen | Curve | Bescherming IN (A) | (andere) | P | Sectie (mm²) |
|---|---|---|---|---|---|
| 5 | - | 16 | | 2 | - |

**Visueel nazicht (algemeen)** ◉ OK ○ NOK **Directe aanraking** ◉ OK ○ NOK **Indirecte aanraking** ◉ OK ○ NOK

**Aansluitingen** ◉ OK ○ NOK **Correcte schema's** ◉ OK ○ NOK **schema in bijlage door Aceg vzw** ☐

**Equipotentiale verbindingen** ◉ OK ○ NOK ○ niet van toepassing ○ in afwachting

**Continuiteit** ◉ OK ○ NOK **Verlichting / toestellen** ○ OK ○ NOK ◉ NVT

## OPMERKINGEN - INBREUKEN - NOTA'S

O2 Geen inbreuken vastgesteld.

## BESLUIT

☑ **De elektrische installatie voldoet aan de voorschriften van het AREI.** De volgende periodieke keuring is te voorzien voor 19/1/2043

☐ De nodige maatregelen werden genomen, zodat de ingangsklemmen van de automatische differentieelstroominrichting, geplaatst aan het begin van de installatie, ontoegankelijk zijn gemaakt door verzegeling.

☑ Het (de) ééndraads- en opstellingsschema(s) werden door het erkend organisme voor gezien getekend.

☐ **De elektrische installatie voldoet niet aan de voorschriften van het AREI.** Een aanvullend bezoek moet door hetzelfde organisme worden uitgevoerd. De werken, nodig om de inbreuken te doen verdwijnen die opgemerkt werden tijdens het controlebezoek, moeten zonder vertraging uitgevoerd worden en alle maatregelen moeten getroffen worden opdat de in overtreding zijnde installatie, indien zij in dienst blijft, geen gevaar vormt voor de personen of goederen.

☐ **De elektrische installatie voldoet niet aan de voorschriften van het AREI.** Het controlebezoek voorzien door art. 276bis van het AREI, moet plaats hebben uiterlijk 18 maanden na de datum van de verkoopakte. De gegevens van de nieuwe eigenaar worden ons bezorgd na het verlijden van de akte. Indien de herkeuring gebeurt door een ander erkend organisme, dient deze ons hiervan op de hoogte te brengen.

Deze pdf-versie van het keuringsverslag is de originele versie en mag worden verspreid..

Aantal bijlage(n): 5

## VRIJGAVE VAN HET KEURINGSVERSLAG

De inspecteur Michael Van den Eynde



**Plichten van de eigenaar, beheerder, huurder voor de installatie onderworpen aan het AREI**


- Het verslag dient te worden bewaard in het dossier van de elektrische installatie.
- Elke wijziging dient te worden vermeld in het elektrisch dossier.
- Elk ongeval overkomen van personen en te wijten, rechtsreeks of onrechtstreeks, aan de aanwezigheid van de elektrische installatie dient onmiddellijk meegedeeld te worden aan de FOD economie, KMO, middenstand en Energie – algemene directie energie, afdeling gas – elektriciteit


**Kwaliteit**


- De reproductie van dit document is enkel toegelaten in zijn integrale vorm en enkel met het schriftelijk akkoord van het controleorganisme en de aanvrager.
- De keuring beperkt zich tot de zichtbare en normaal toegankelijke delen van de installatie.





| Stappenplan voor een installatie die conform is: | | | |
|---|---|---|---|
| **Stap 1** | **Stap 2** | **Stap 3** | **Stap 4** |
| Lees dit proces-verbaal zorgvuldig en besteed aandacht aan de eventuele nota's | Indien u belangrijke uitbreidingen doet aan uw installatie, laat opnieuw keuren | De volgende periodieke keuring is voorzien voor 19/1/2043 | ACEG staat tot uw dienst voor alle noodzakelijke keuringen. |

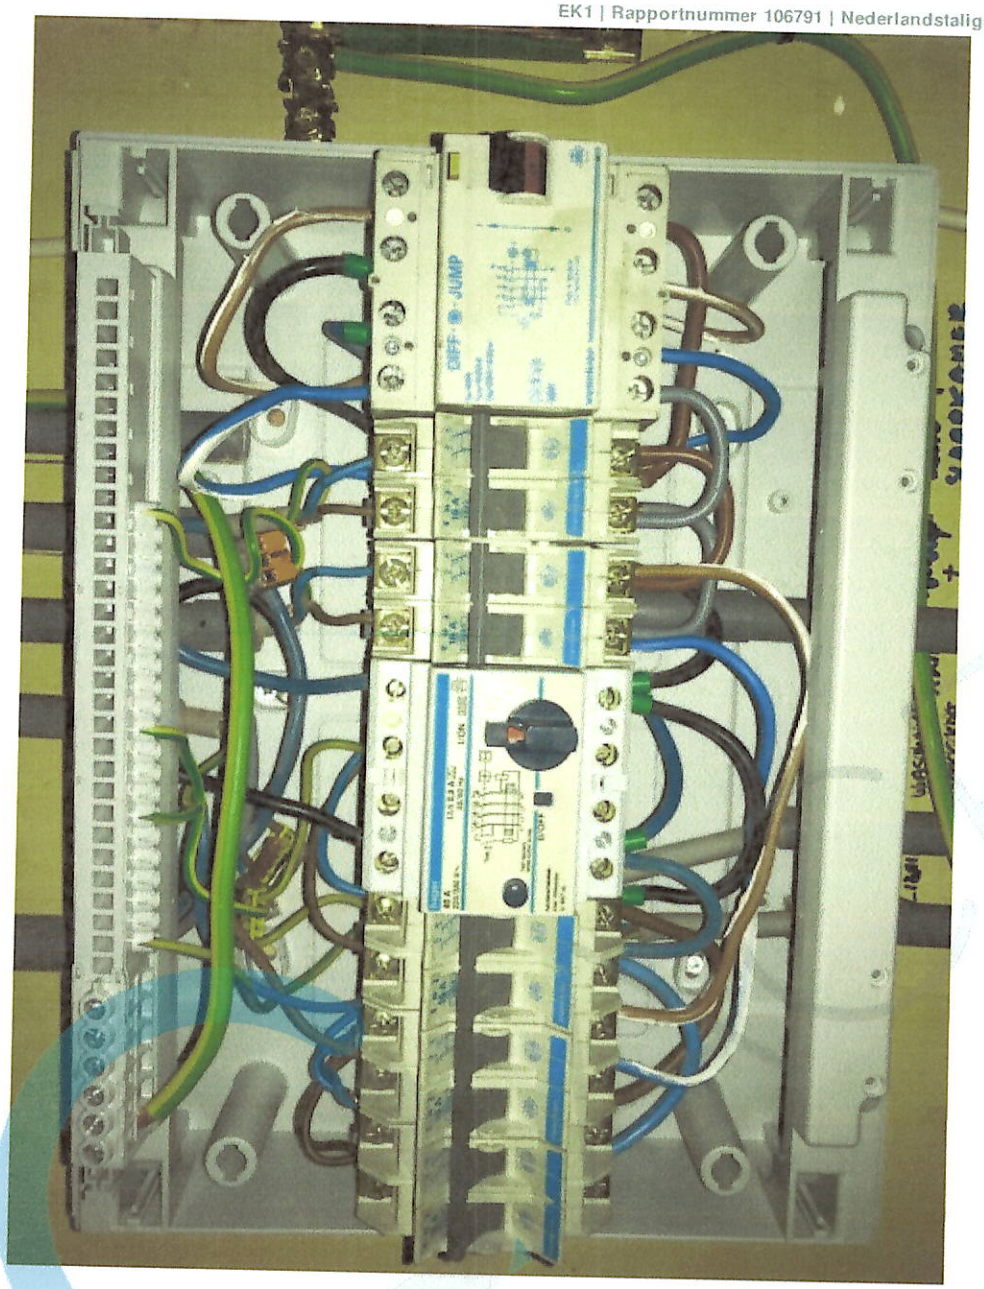

OFF
JUMP

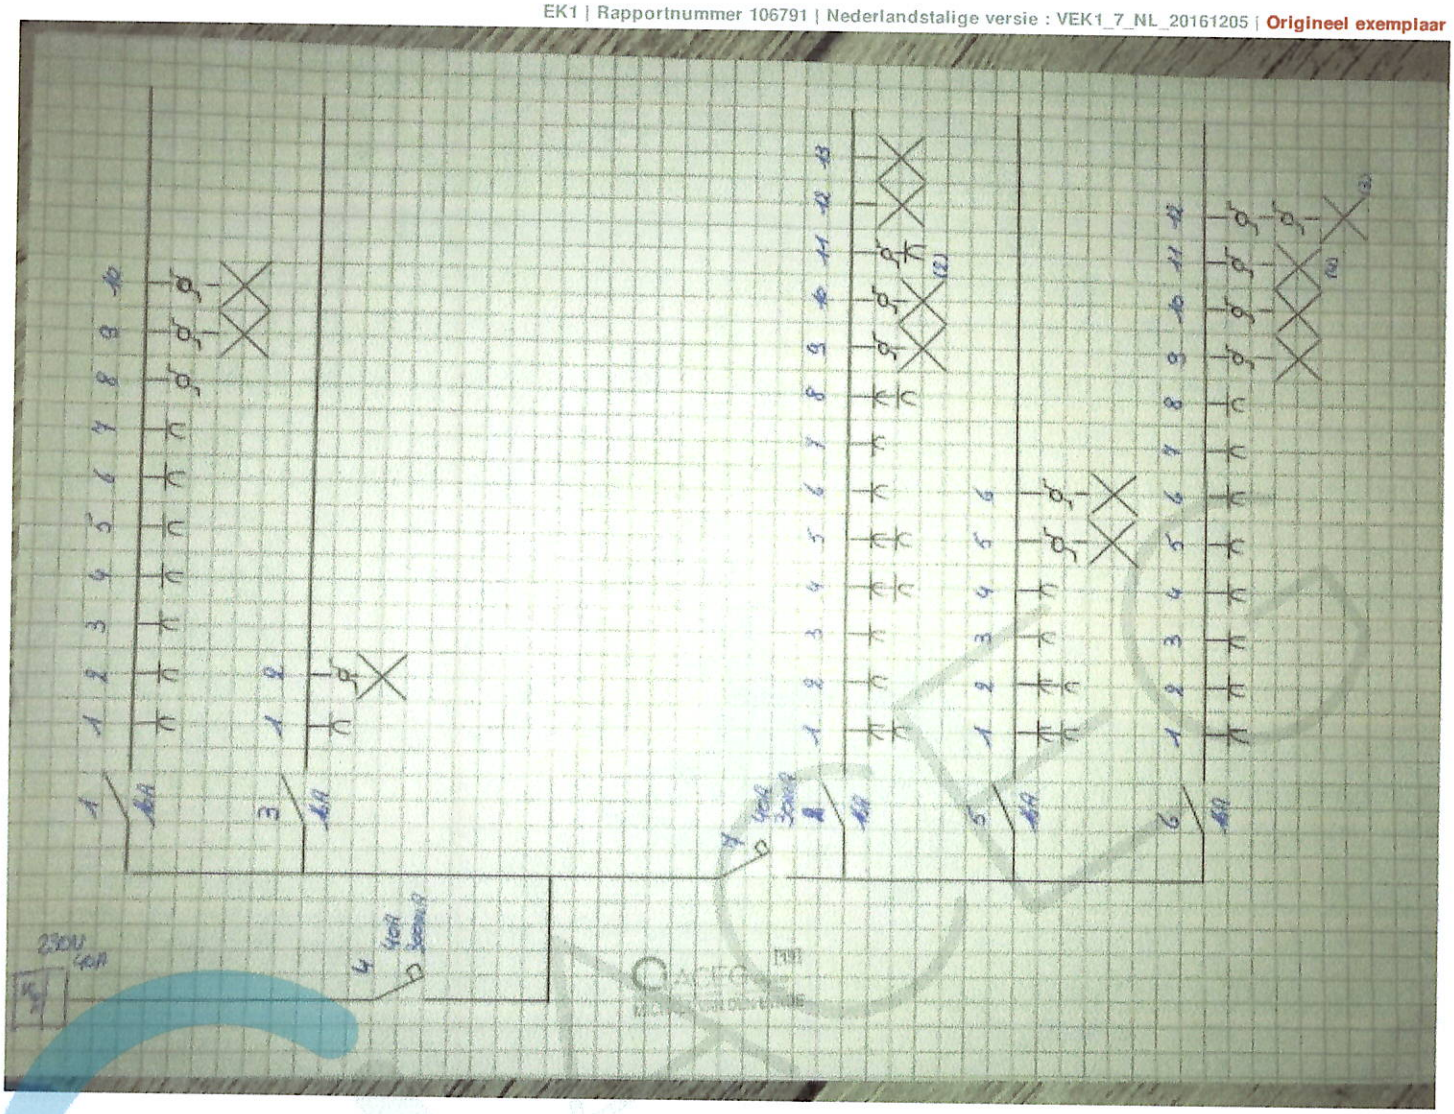


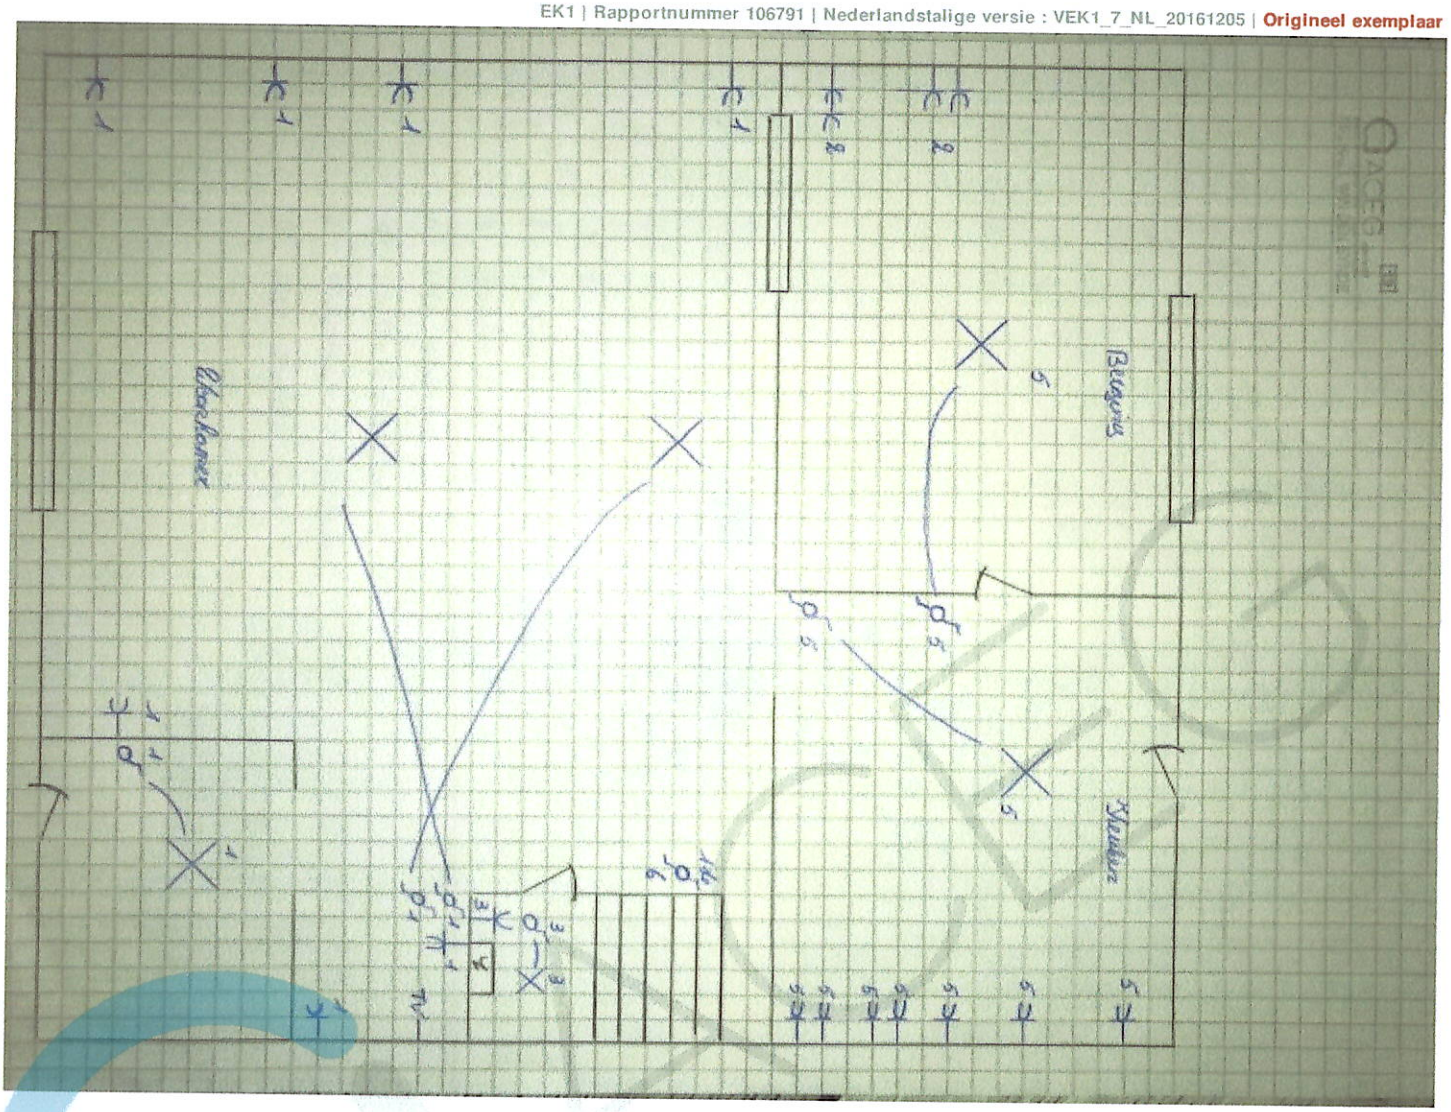


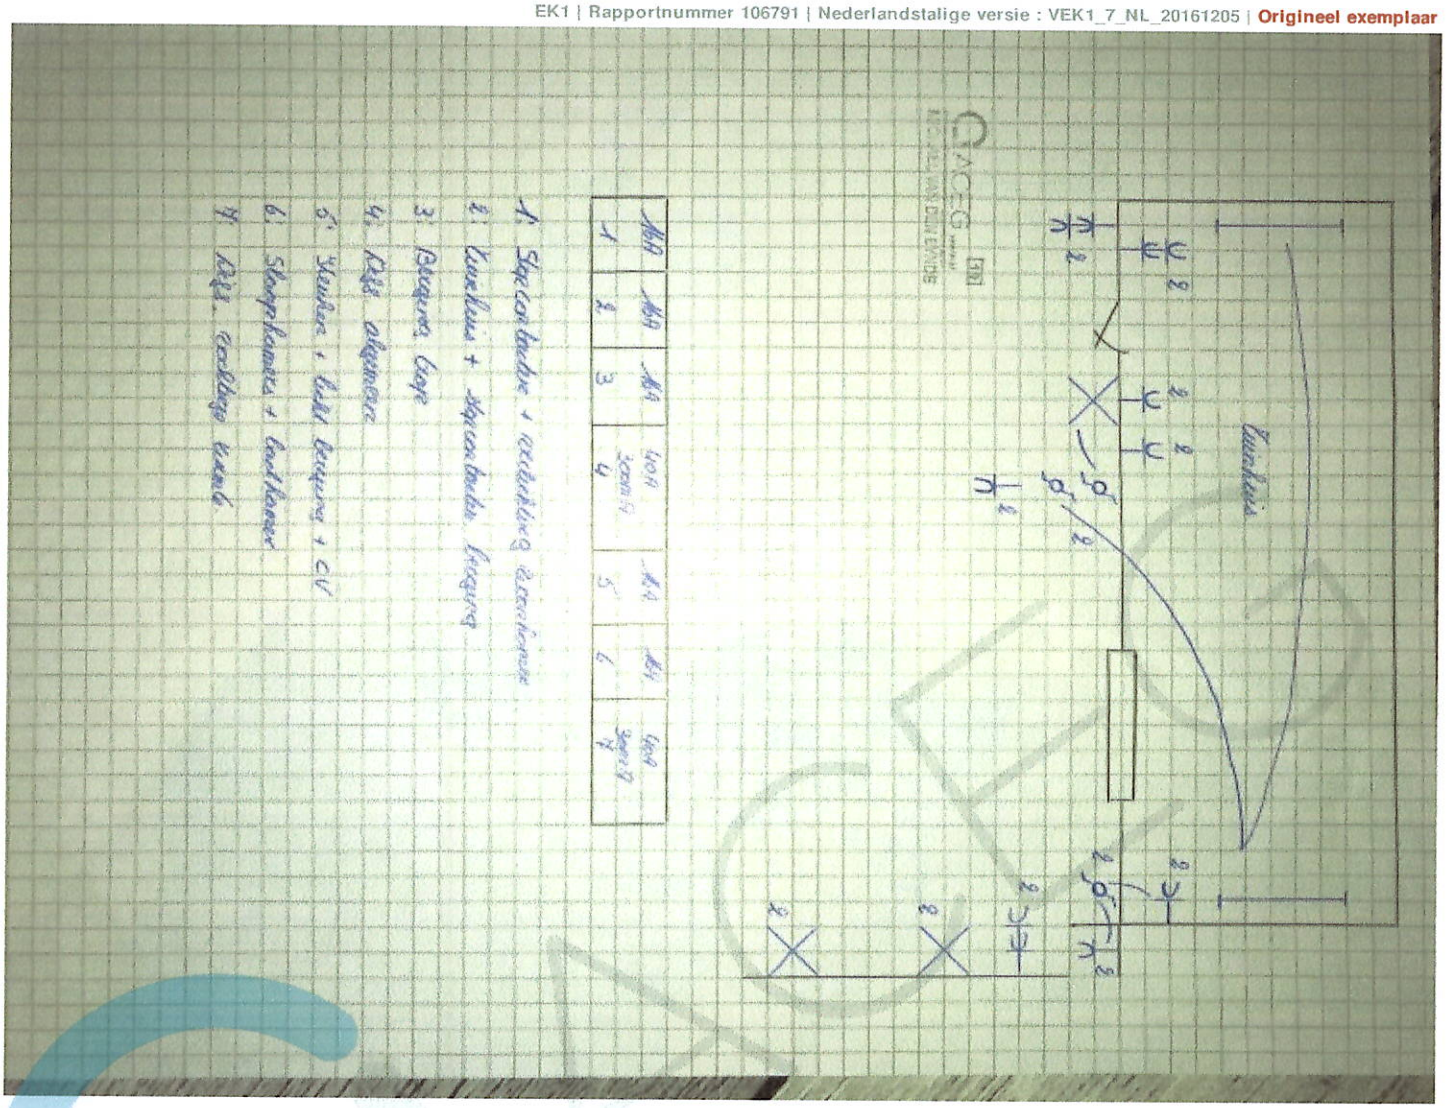

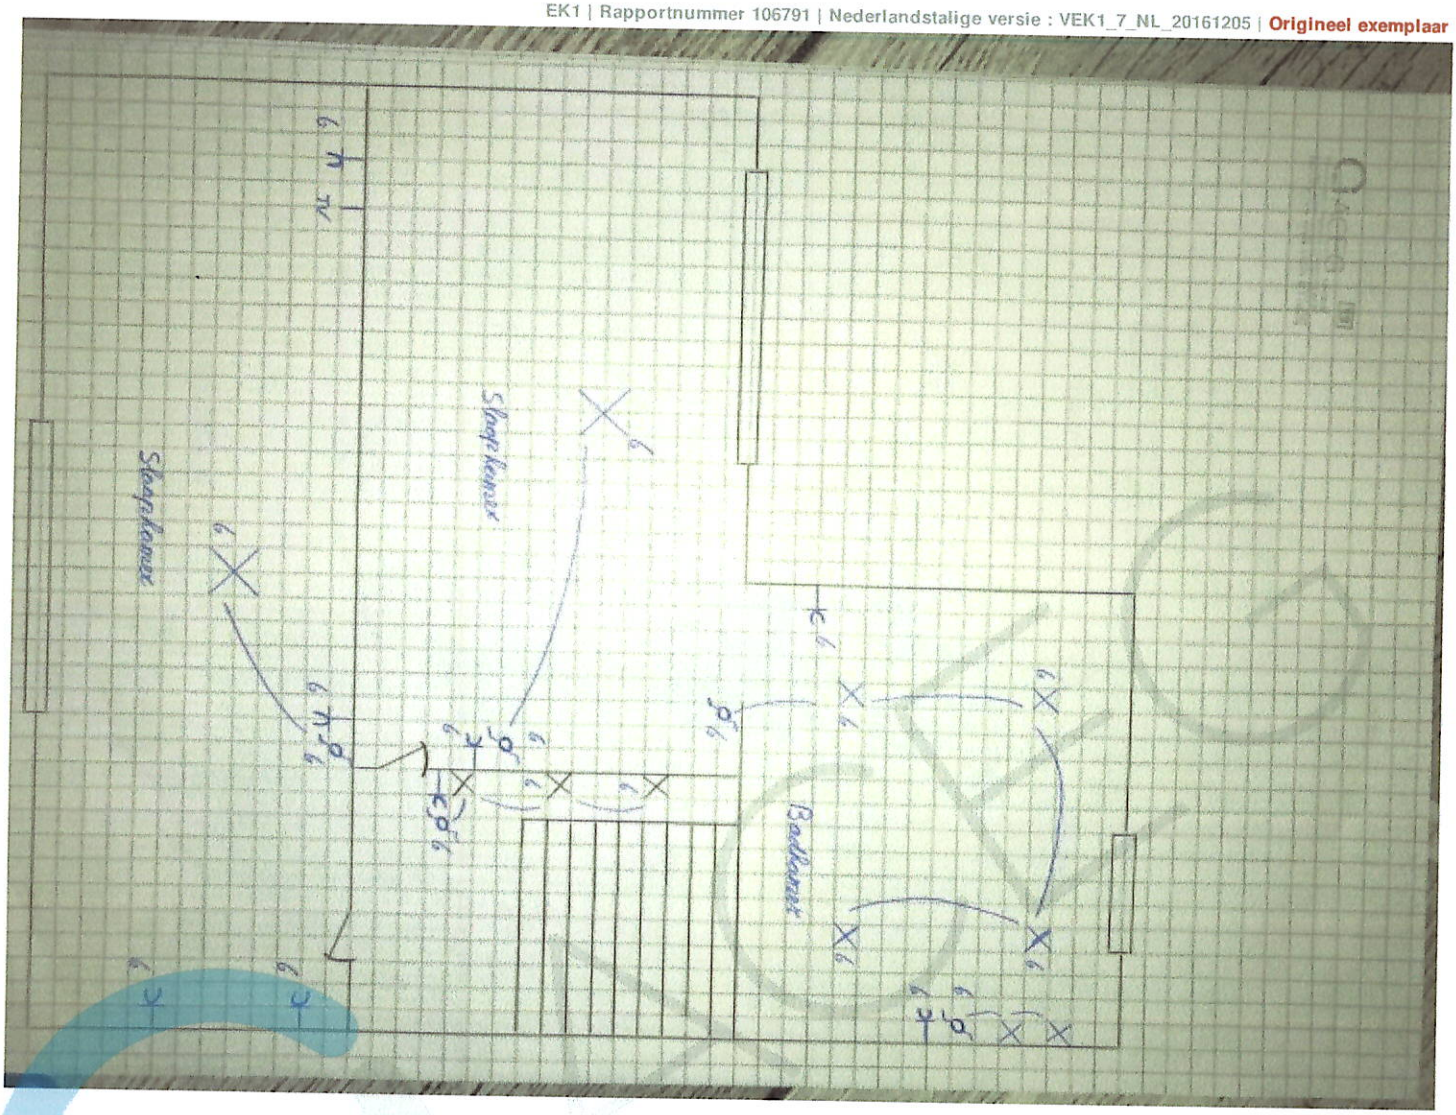
Slaapkamer
Slaapkamer
Badkamer

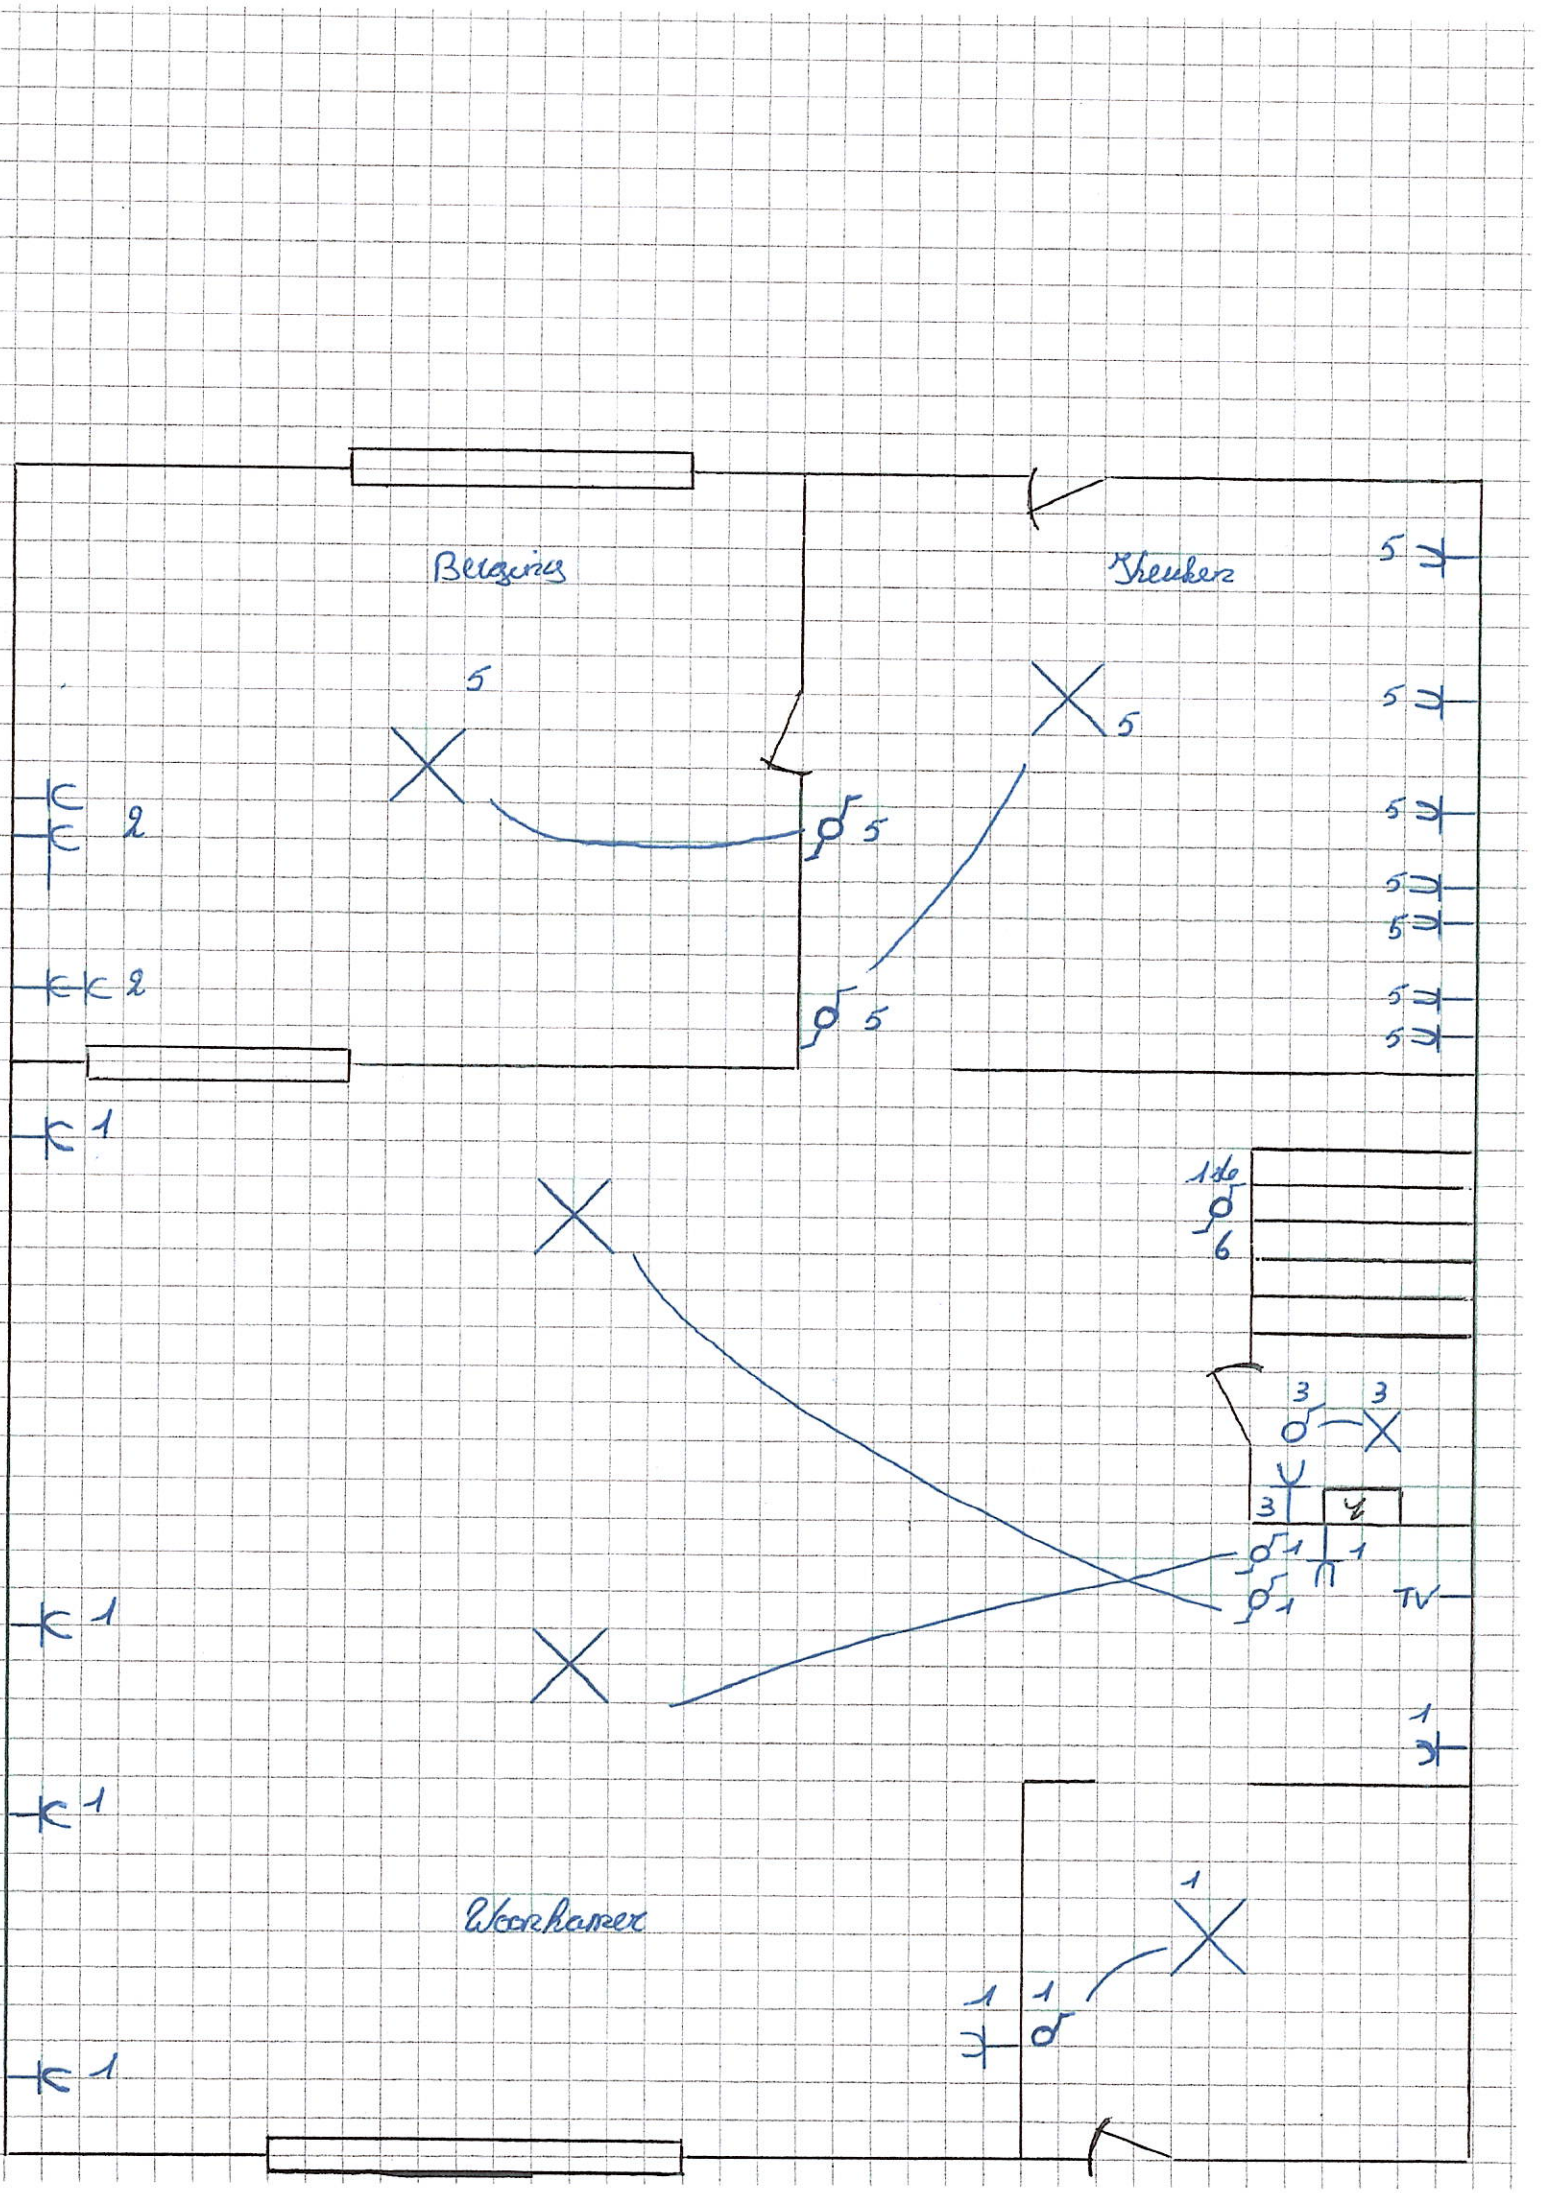
Berging
TV

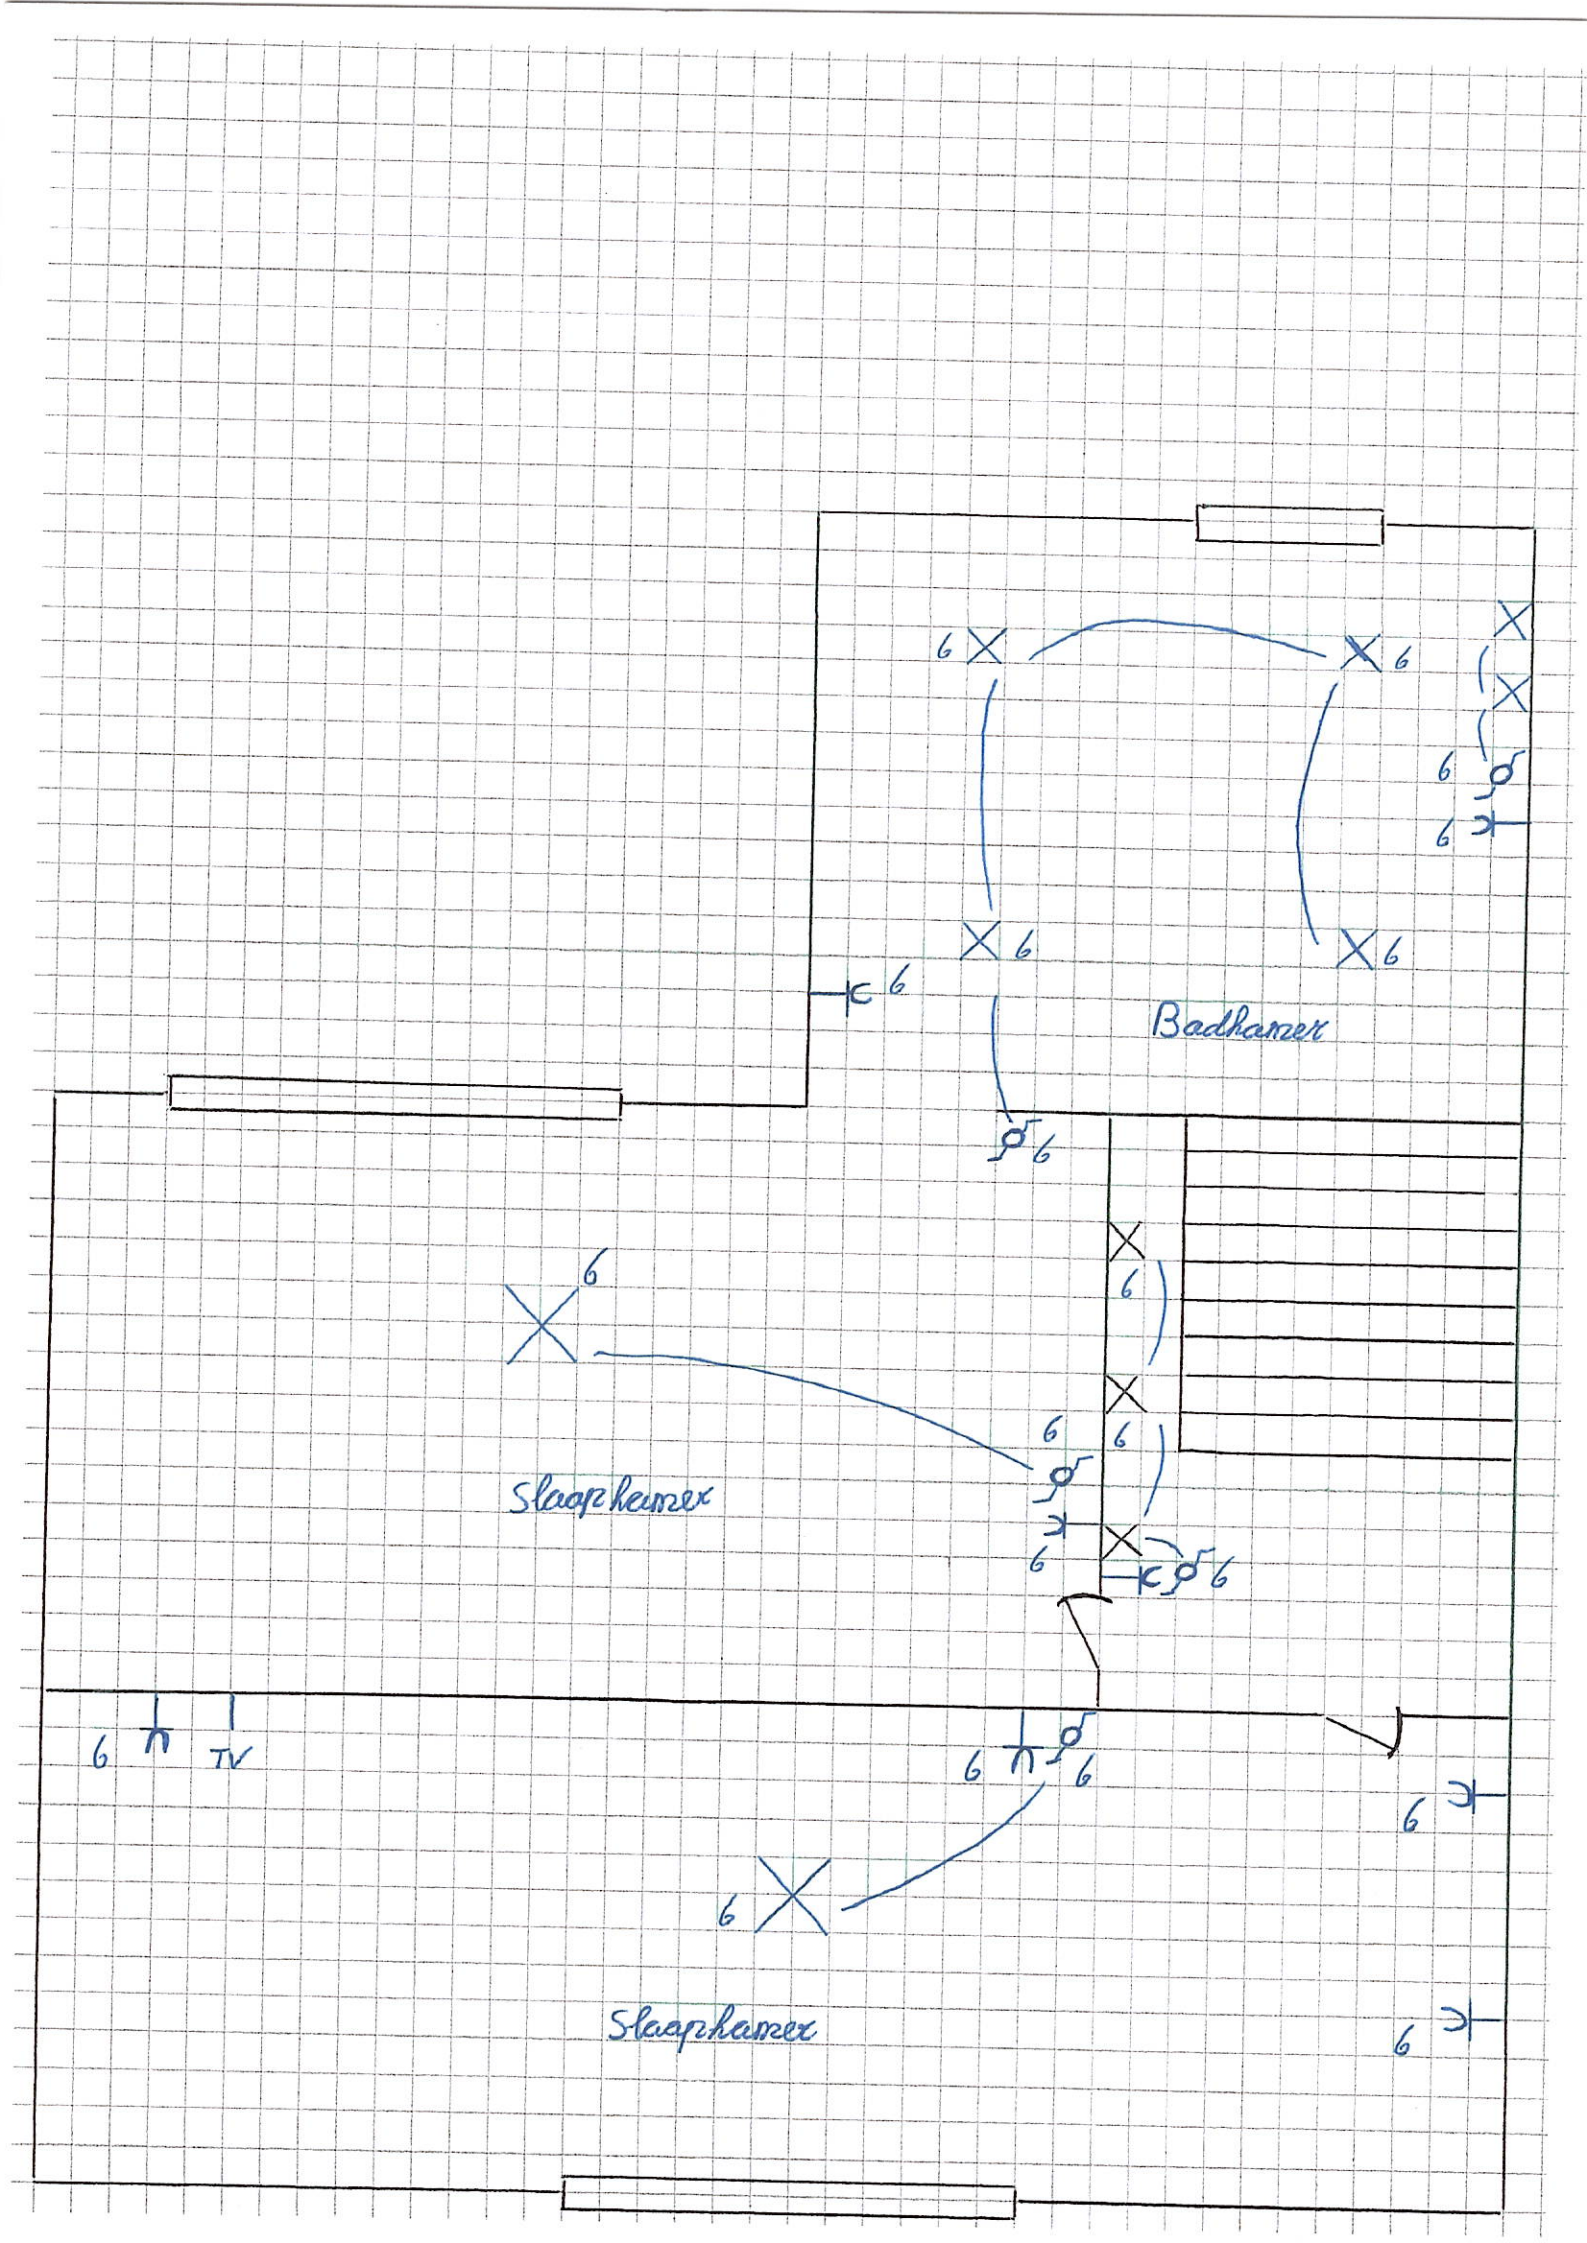
Badkamer
Slaapkamer
Slaapkamer
TV

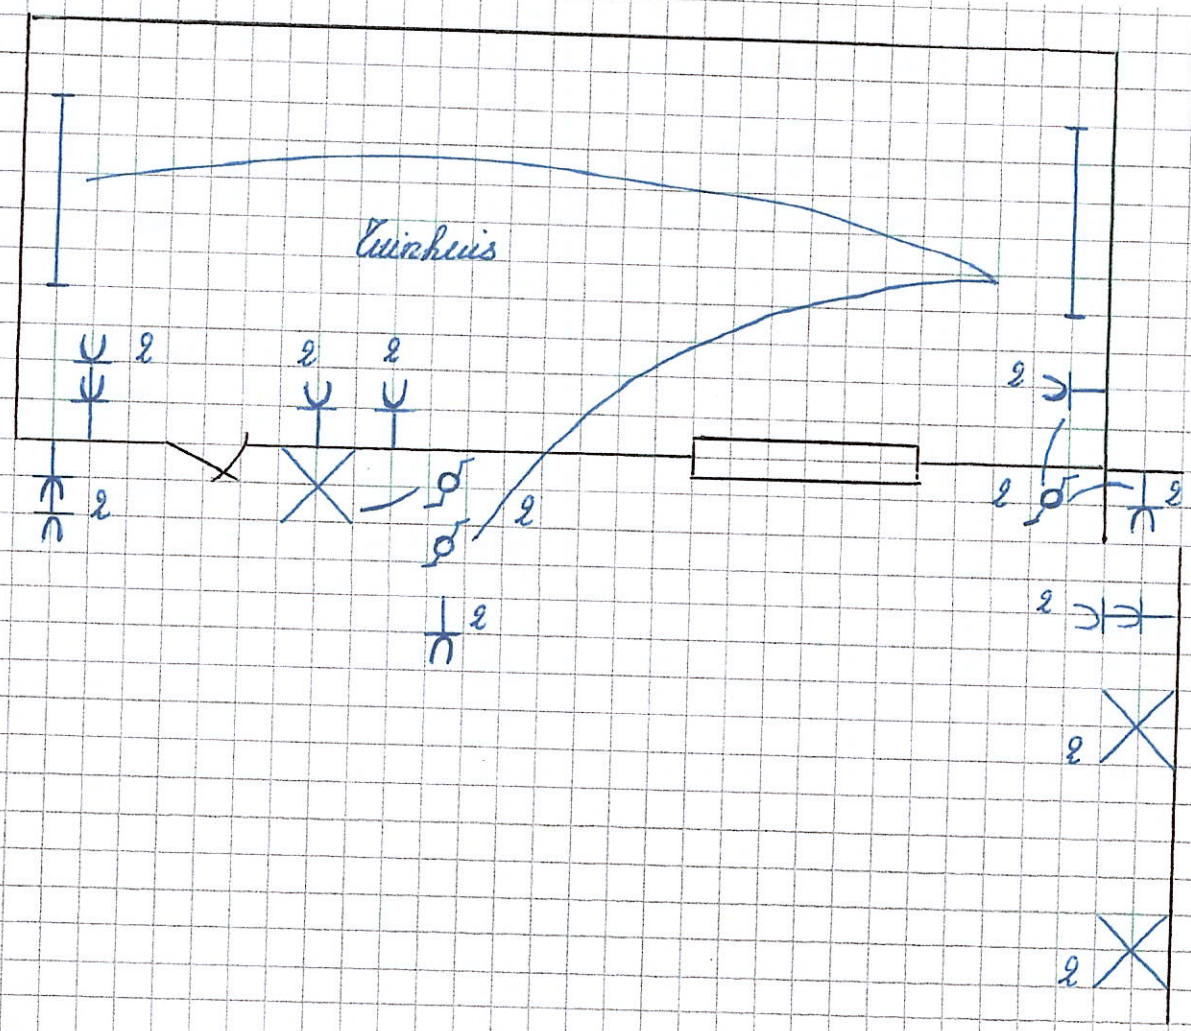












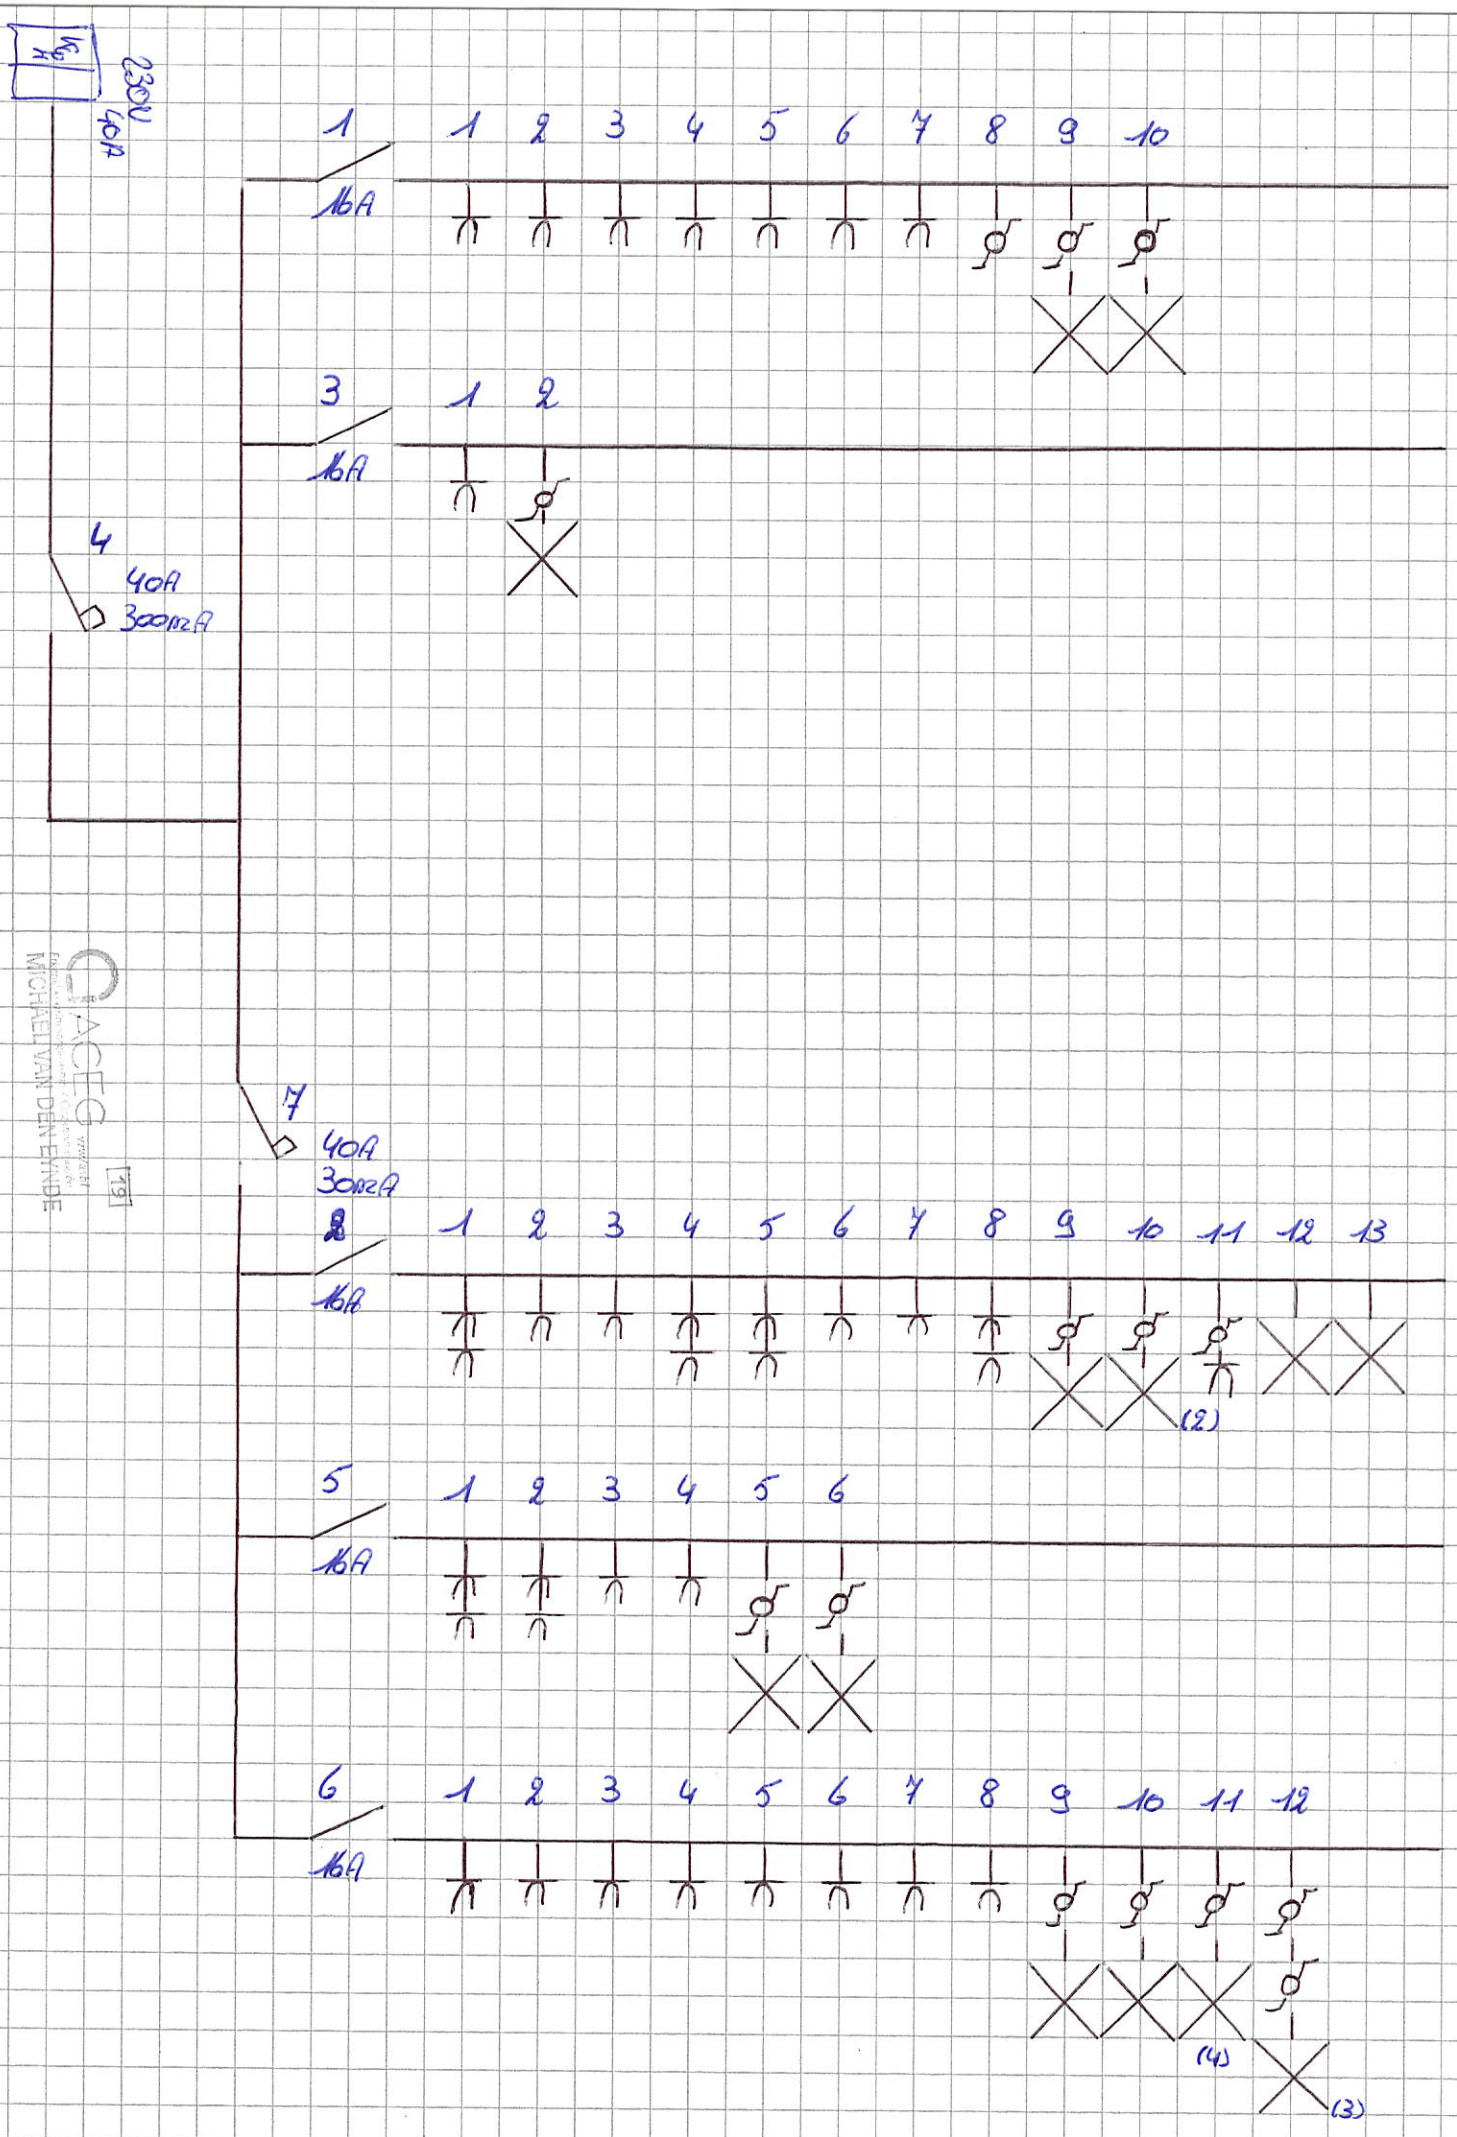




ACEG
MICHAEL VAN DEN ENDE

ACEG 19

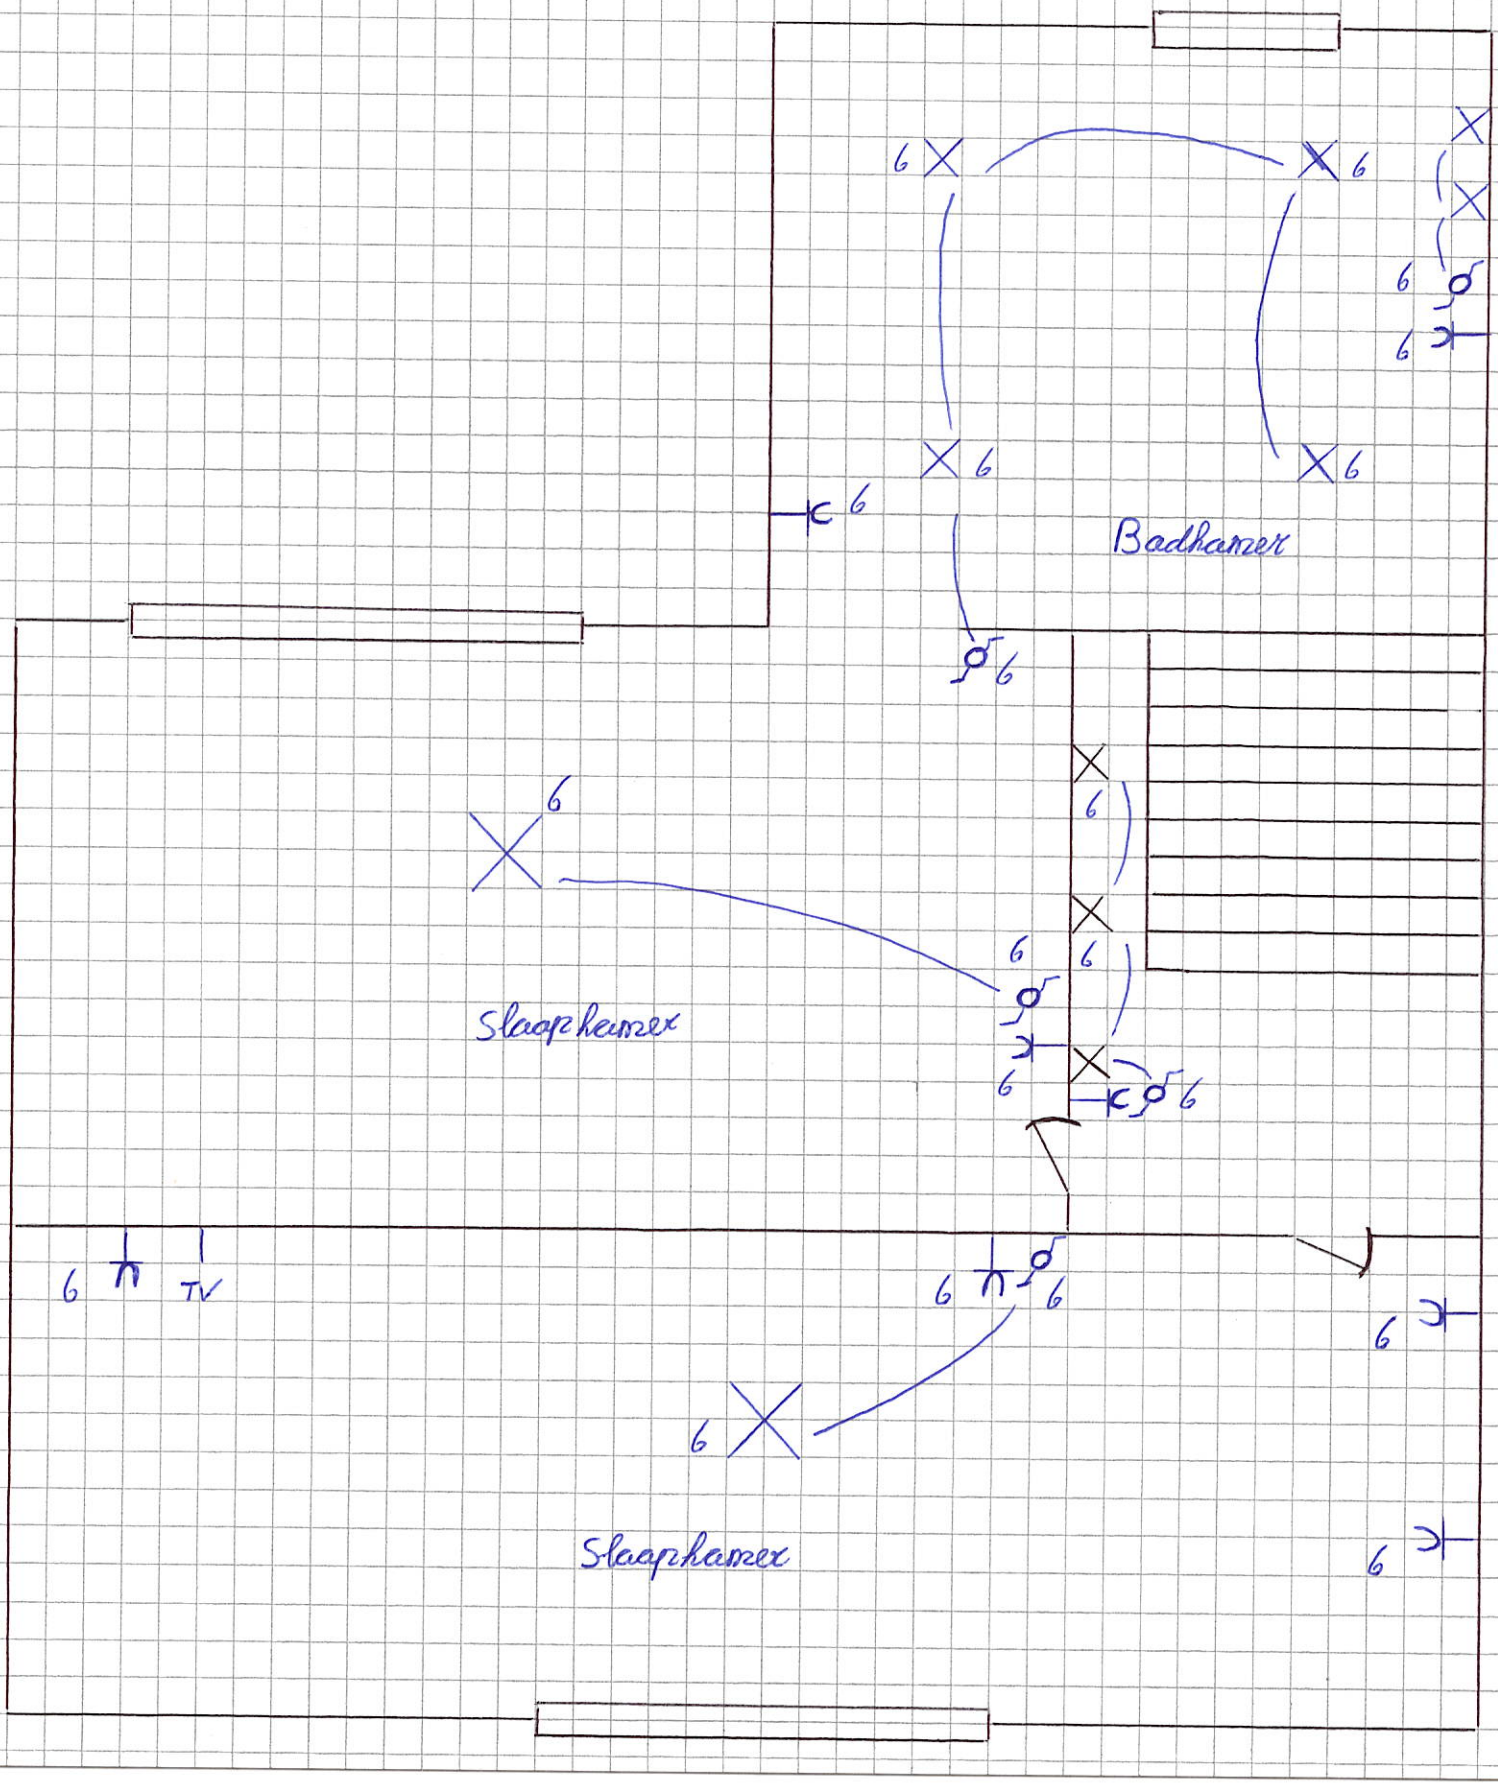
6
6
6
6
6
6
6
6
6
6
6
6
6
6
6
6
6
6
6
6
6
6
6
6
6
TV
Badkamer
Slaapkamer
Slaapkamer

ACEG 19
BUREAU VAN DEN EYNDE

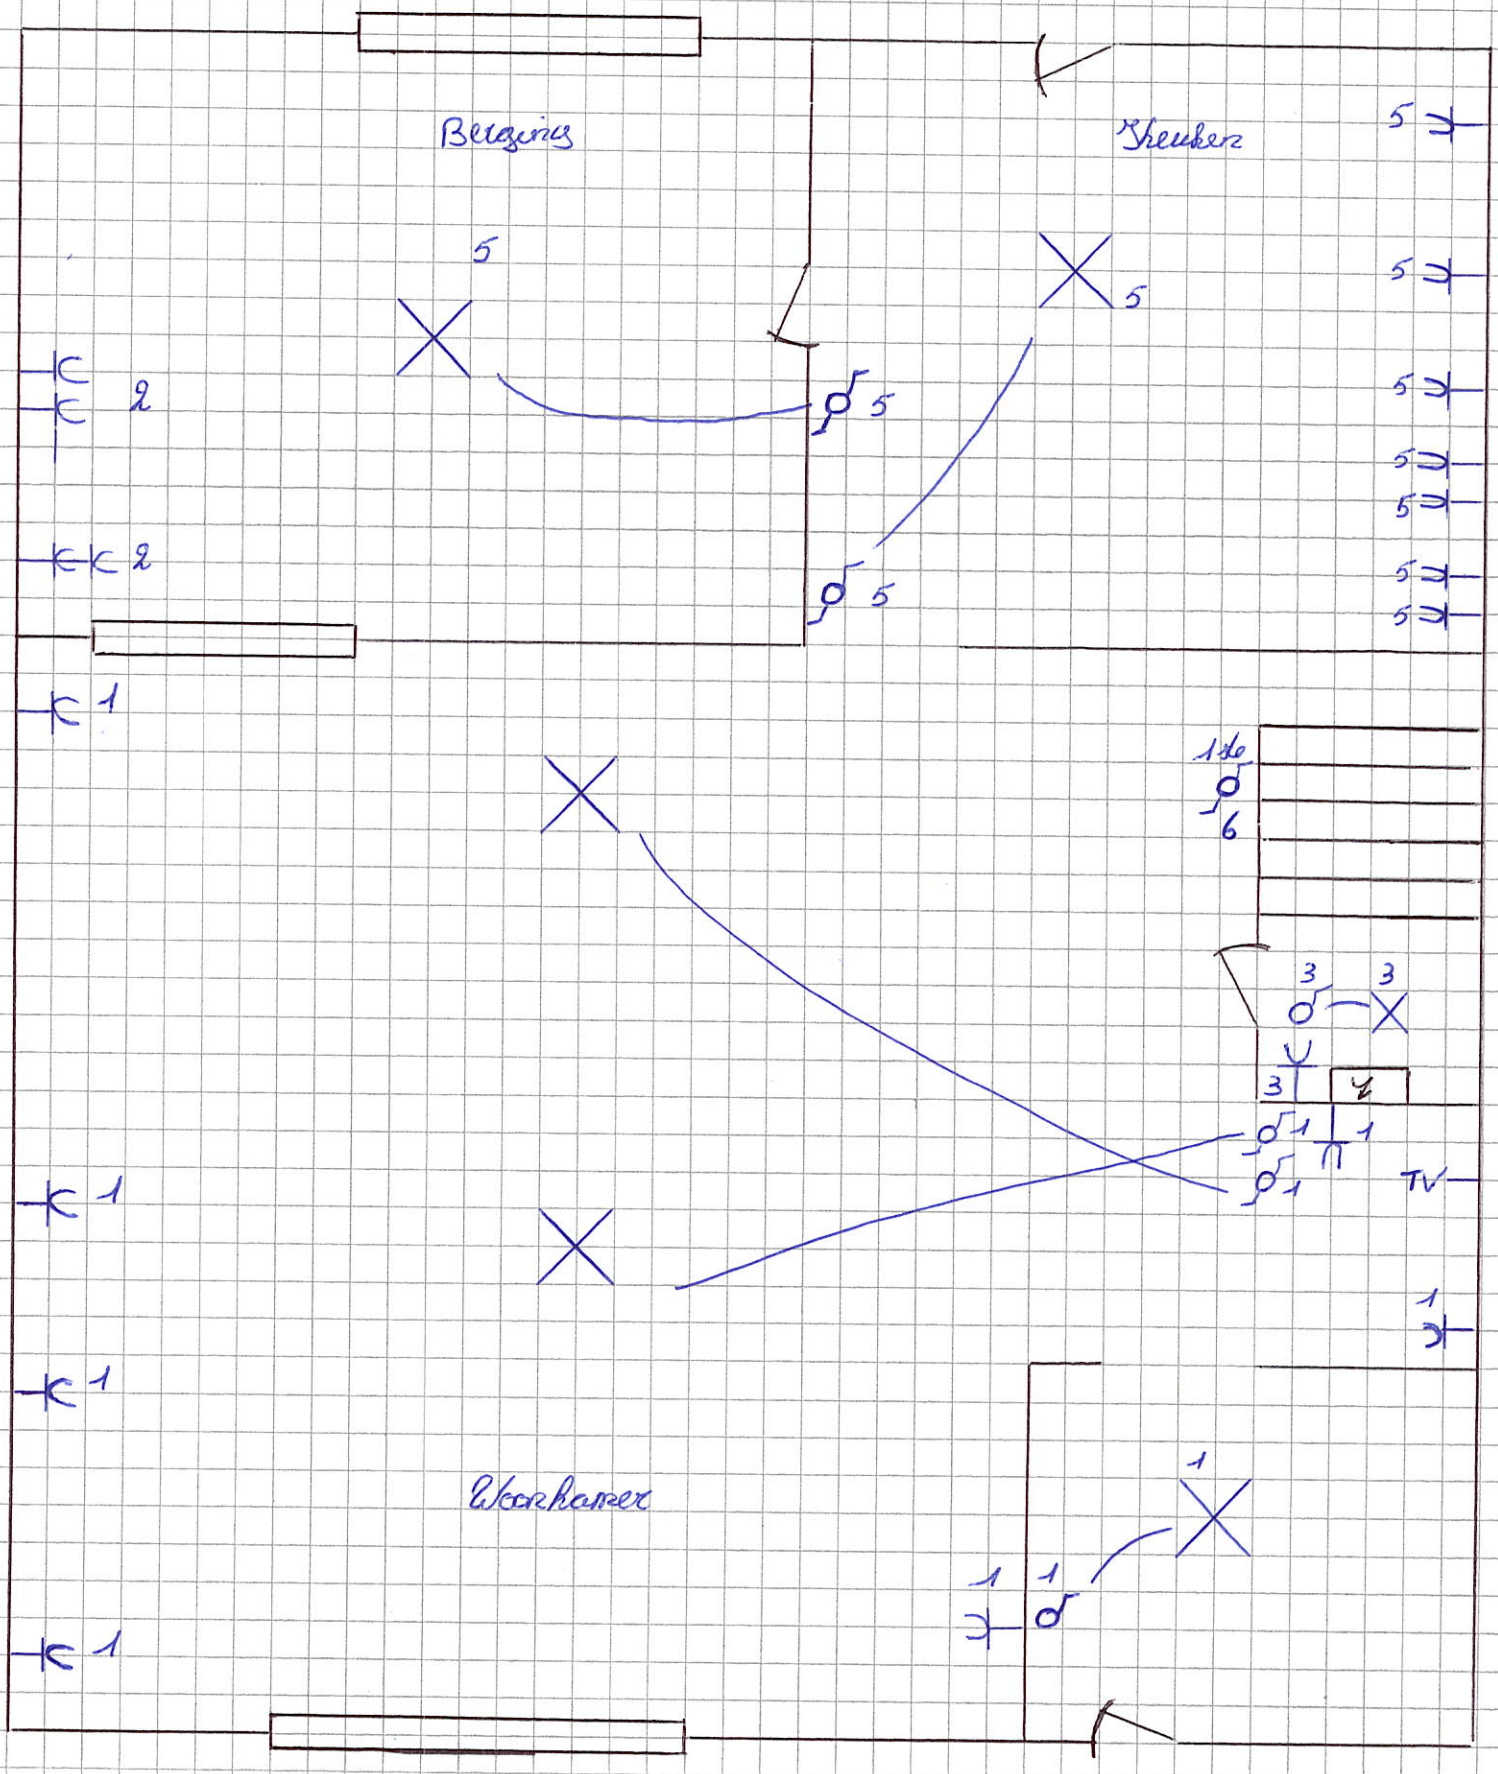

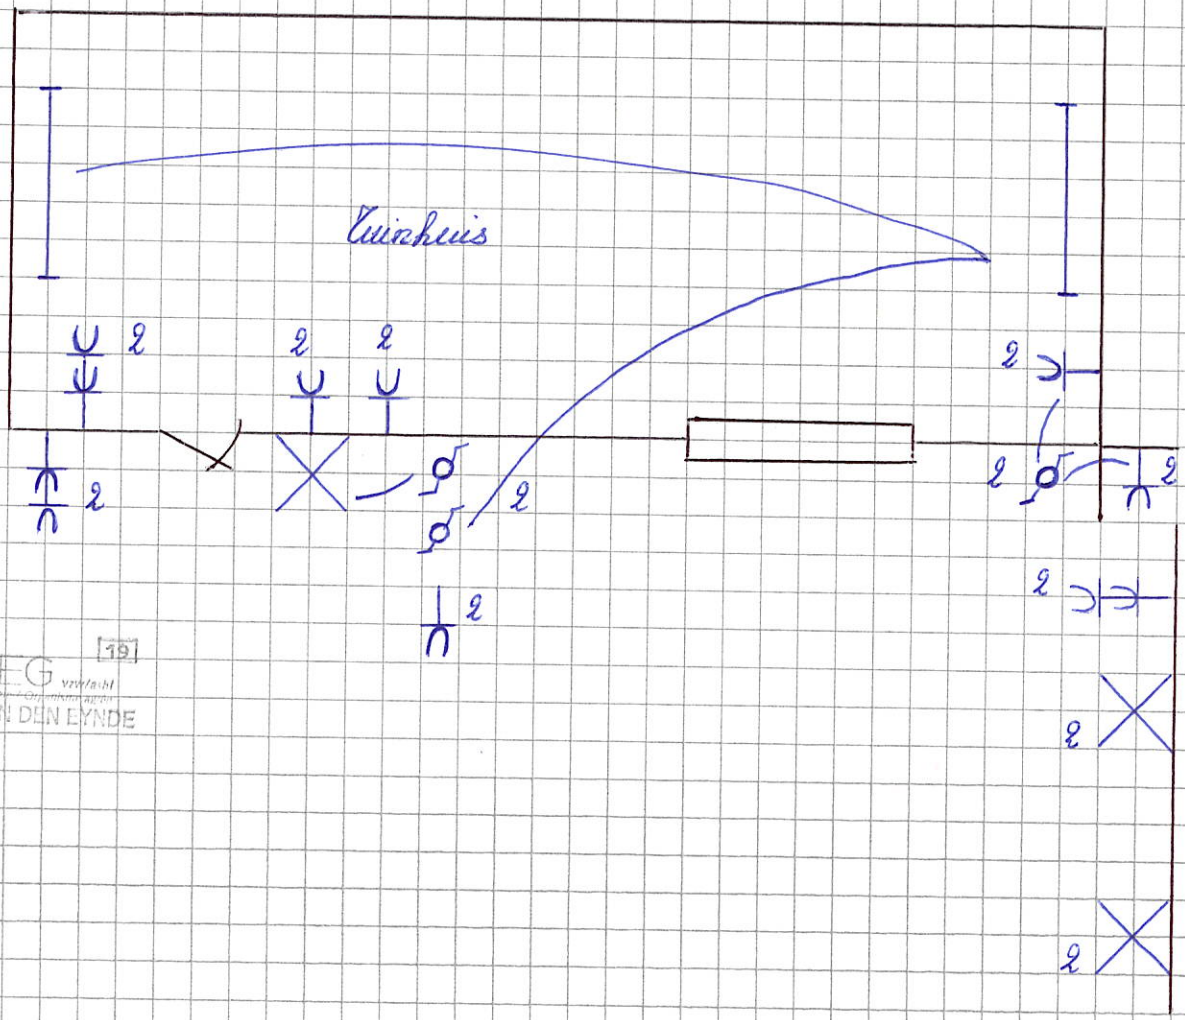


ACEG [19]
vzw/asbl
MICHAEL VAN DEN EYNDE

| 16A | 16A | 16A | 40A 300mA | 16A | 16A | 40A 30mA |
|---|---|---|---|---|---|---|
| 1 | 2 | 3 | 4 | 5 | 6 | 7 |

1: Stopcontacten + verlichting zoonkamer

2: Kwikhuis + stopcontacten beneden

3: Beneden kraan

4: Diff. algemeen

5: Keuken + licht beneden + CV

6: Slaapkamers + badkamer

7: Diff. voetbrug kwab.