
LEGENDE

- Hectometerpaal
- Hoogtepunt
- Infobord
- Loofboom
- Loofboom klein
- Naaldboom
- Paal divers
- Punt draad
- Ref punt
- Straatpot Tlf
- Verkeersbord
- Verlichtingspaal
- WegMonoliet
- Draadafsluiting
- Gracht top L
- Gracht bodem
- Gracht top R
- Kadastrale grens
- Muur
- Perceelgrens
- Weg onverhard
- Weg verhard

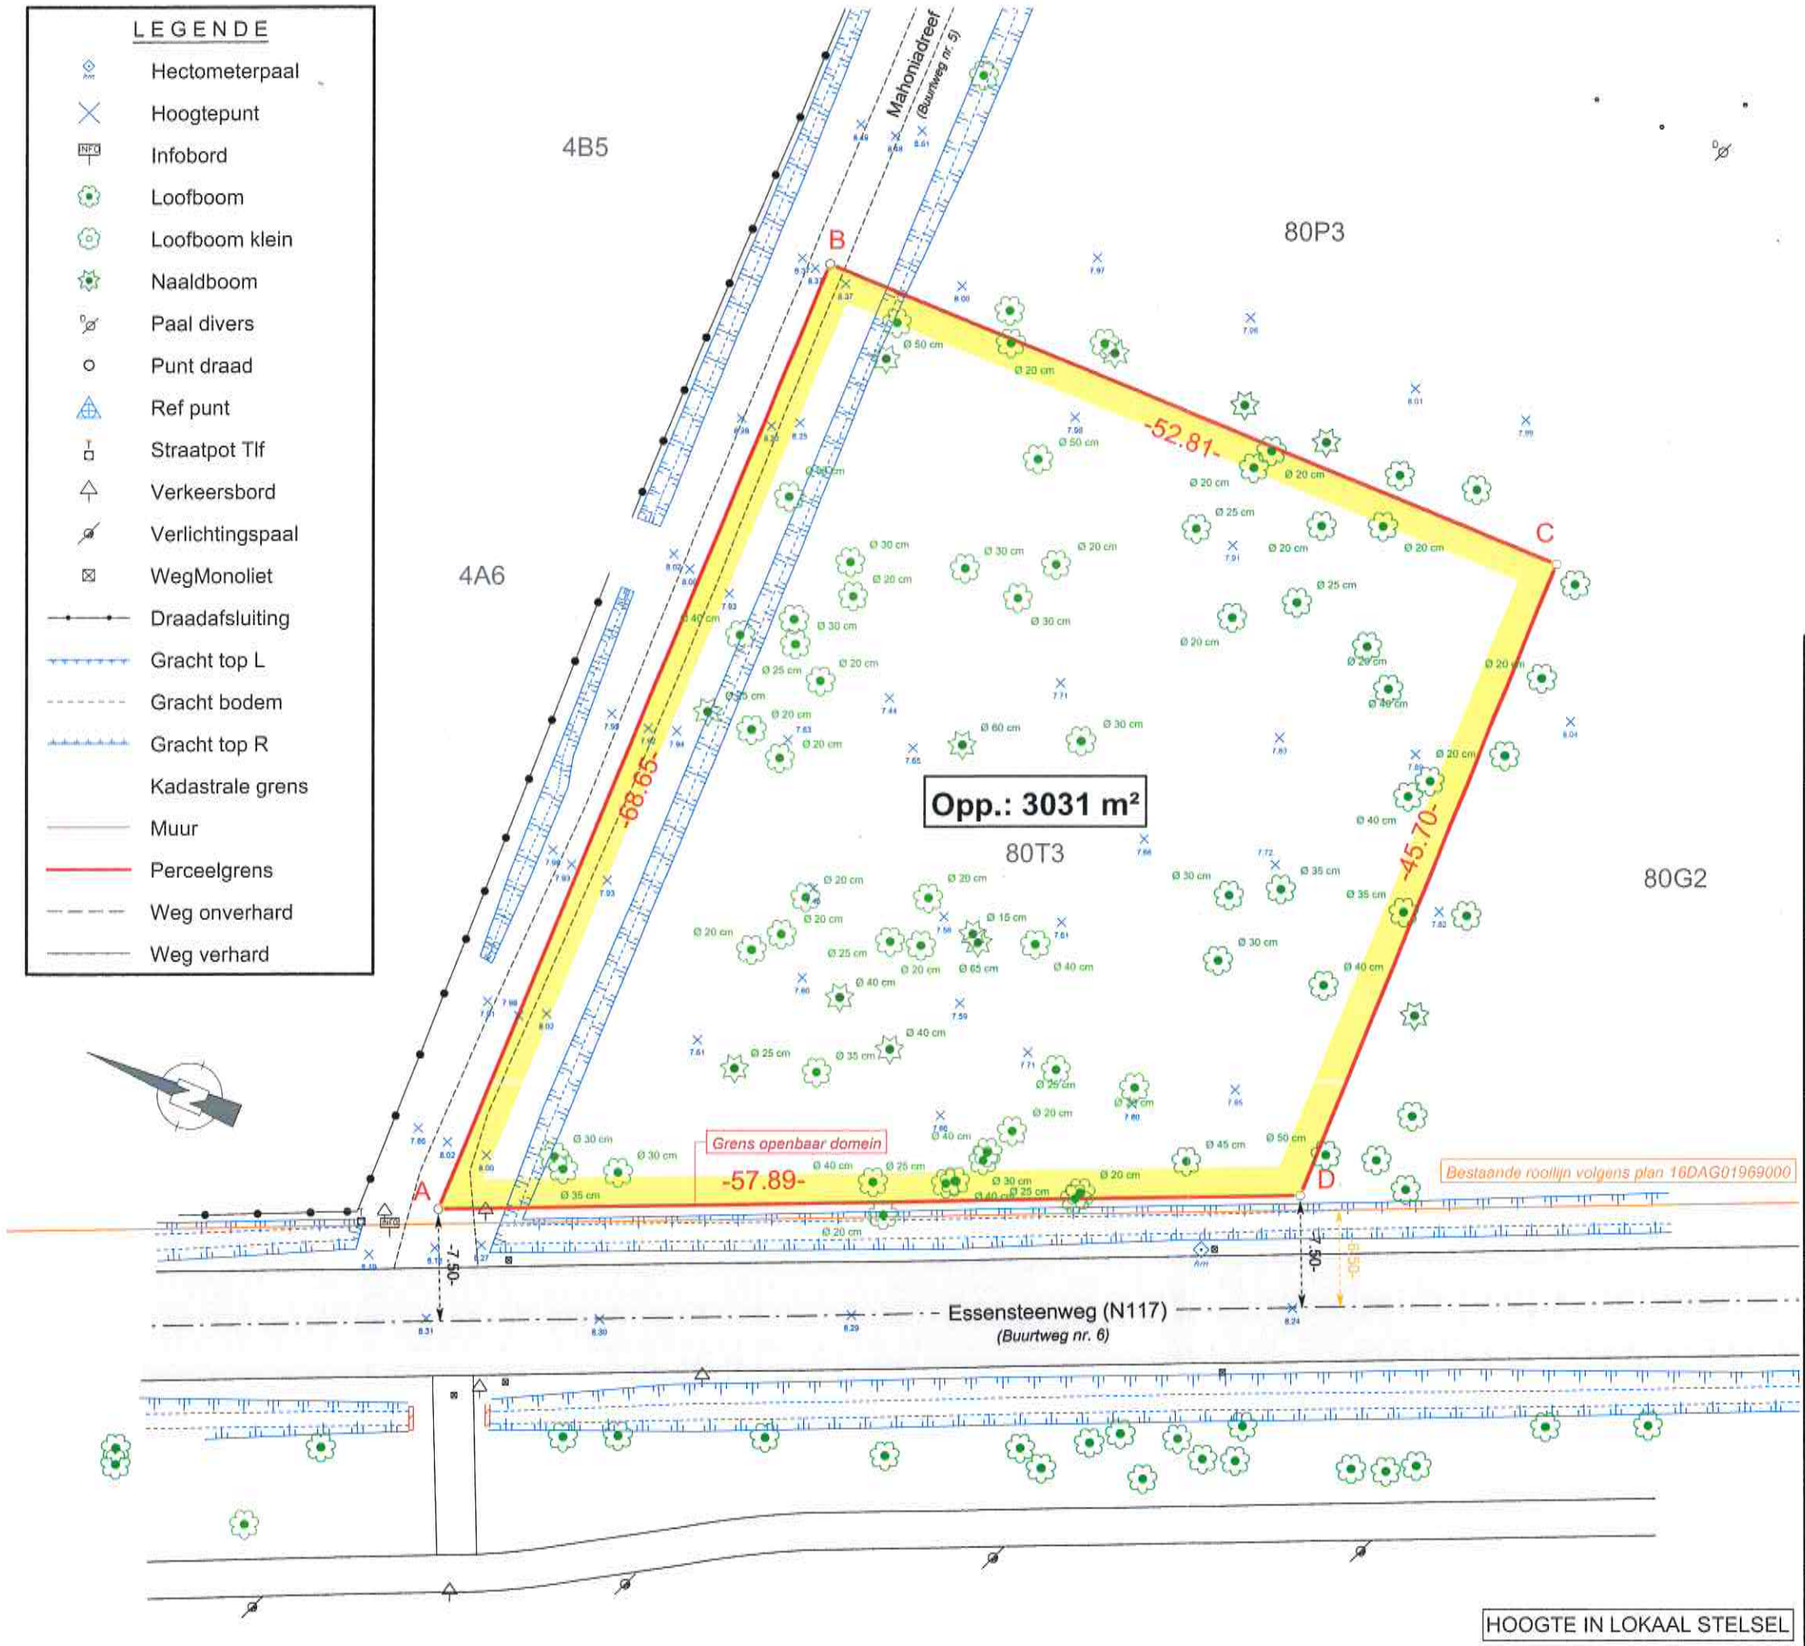

Coördinatenlijst

Nr	X	Y	Commentaar
A	498.037	513.732	Niet gematerialiseerd
B	524.298	577.161	Niet gematerialiseerd
C	573.092	556.959	Niet gematerialiseerd
D	555.921	514.608	Niet gematerialiseerd

Toelichting grenzen

Grenslijn	Toelichting
A-B-C-D-A	Plan W. De Winter dd. 30/08/1967
C-D	Plan R. Spitaels dd. 11/04/1991

Gemeente BRASSCHAAT
MAHONIADREEF-ESSENSTEENWEG

KEGELS LANDMETER-STUDIEBUREAU BV
Marcel De Backerstraat 9 - 2180 EKEREN - 03 665 22 26

PROCES-VERBAAL VAN OPMETING


Kadastrale ligging
Brasschaat, Afdeling 1, Sectie B, Nummer 80T3

Geraadpleegde bronnen
- Innameplan 16DAB01969000
- Splitsingsplan R. Spitaels dd. 11/04/1991
- Verkavelingsplan W. De Winter dd. 30/08/1976.
- Atlas der Buurtwegen (1841).

Deskundige
Figuratief plan opgemaakt
door ondergetekende beëdigde landmeter-expert,
optredende voor KEGELS Landmeter-Studiebureau bv

ing. Philip Kegels, M.Sc. -LAN 151646
Marcel De Backerstraat 9 te 2180 ANTWERPEN
03/ 665.22.26 - info@kegelsexpert.be

Liggingsplan — Schaal: 1/5000

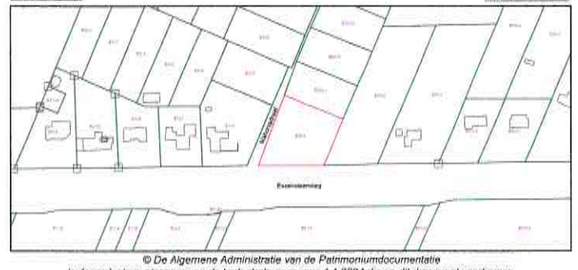

© De Algemene Administratie van de Patrimoniumdocumentatie
is de exclusieve eigenaar van de kadastrale gegevens 1.1.2024 die op dit document voorkomen.

Getekend: WS dd. 19-aug-2024 — Plan: A B C D E F G H I J K L M
Schaal: 1/400 - A3-formaat — Dossier nr.: 2024.11.xxx